
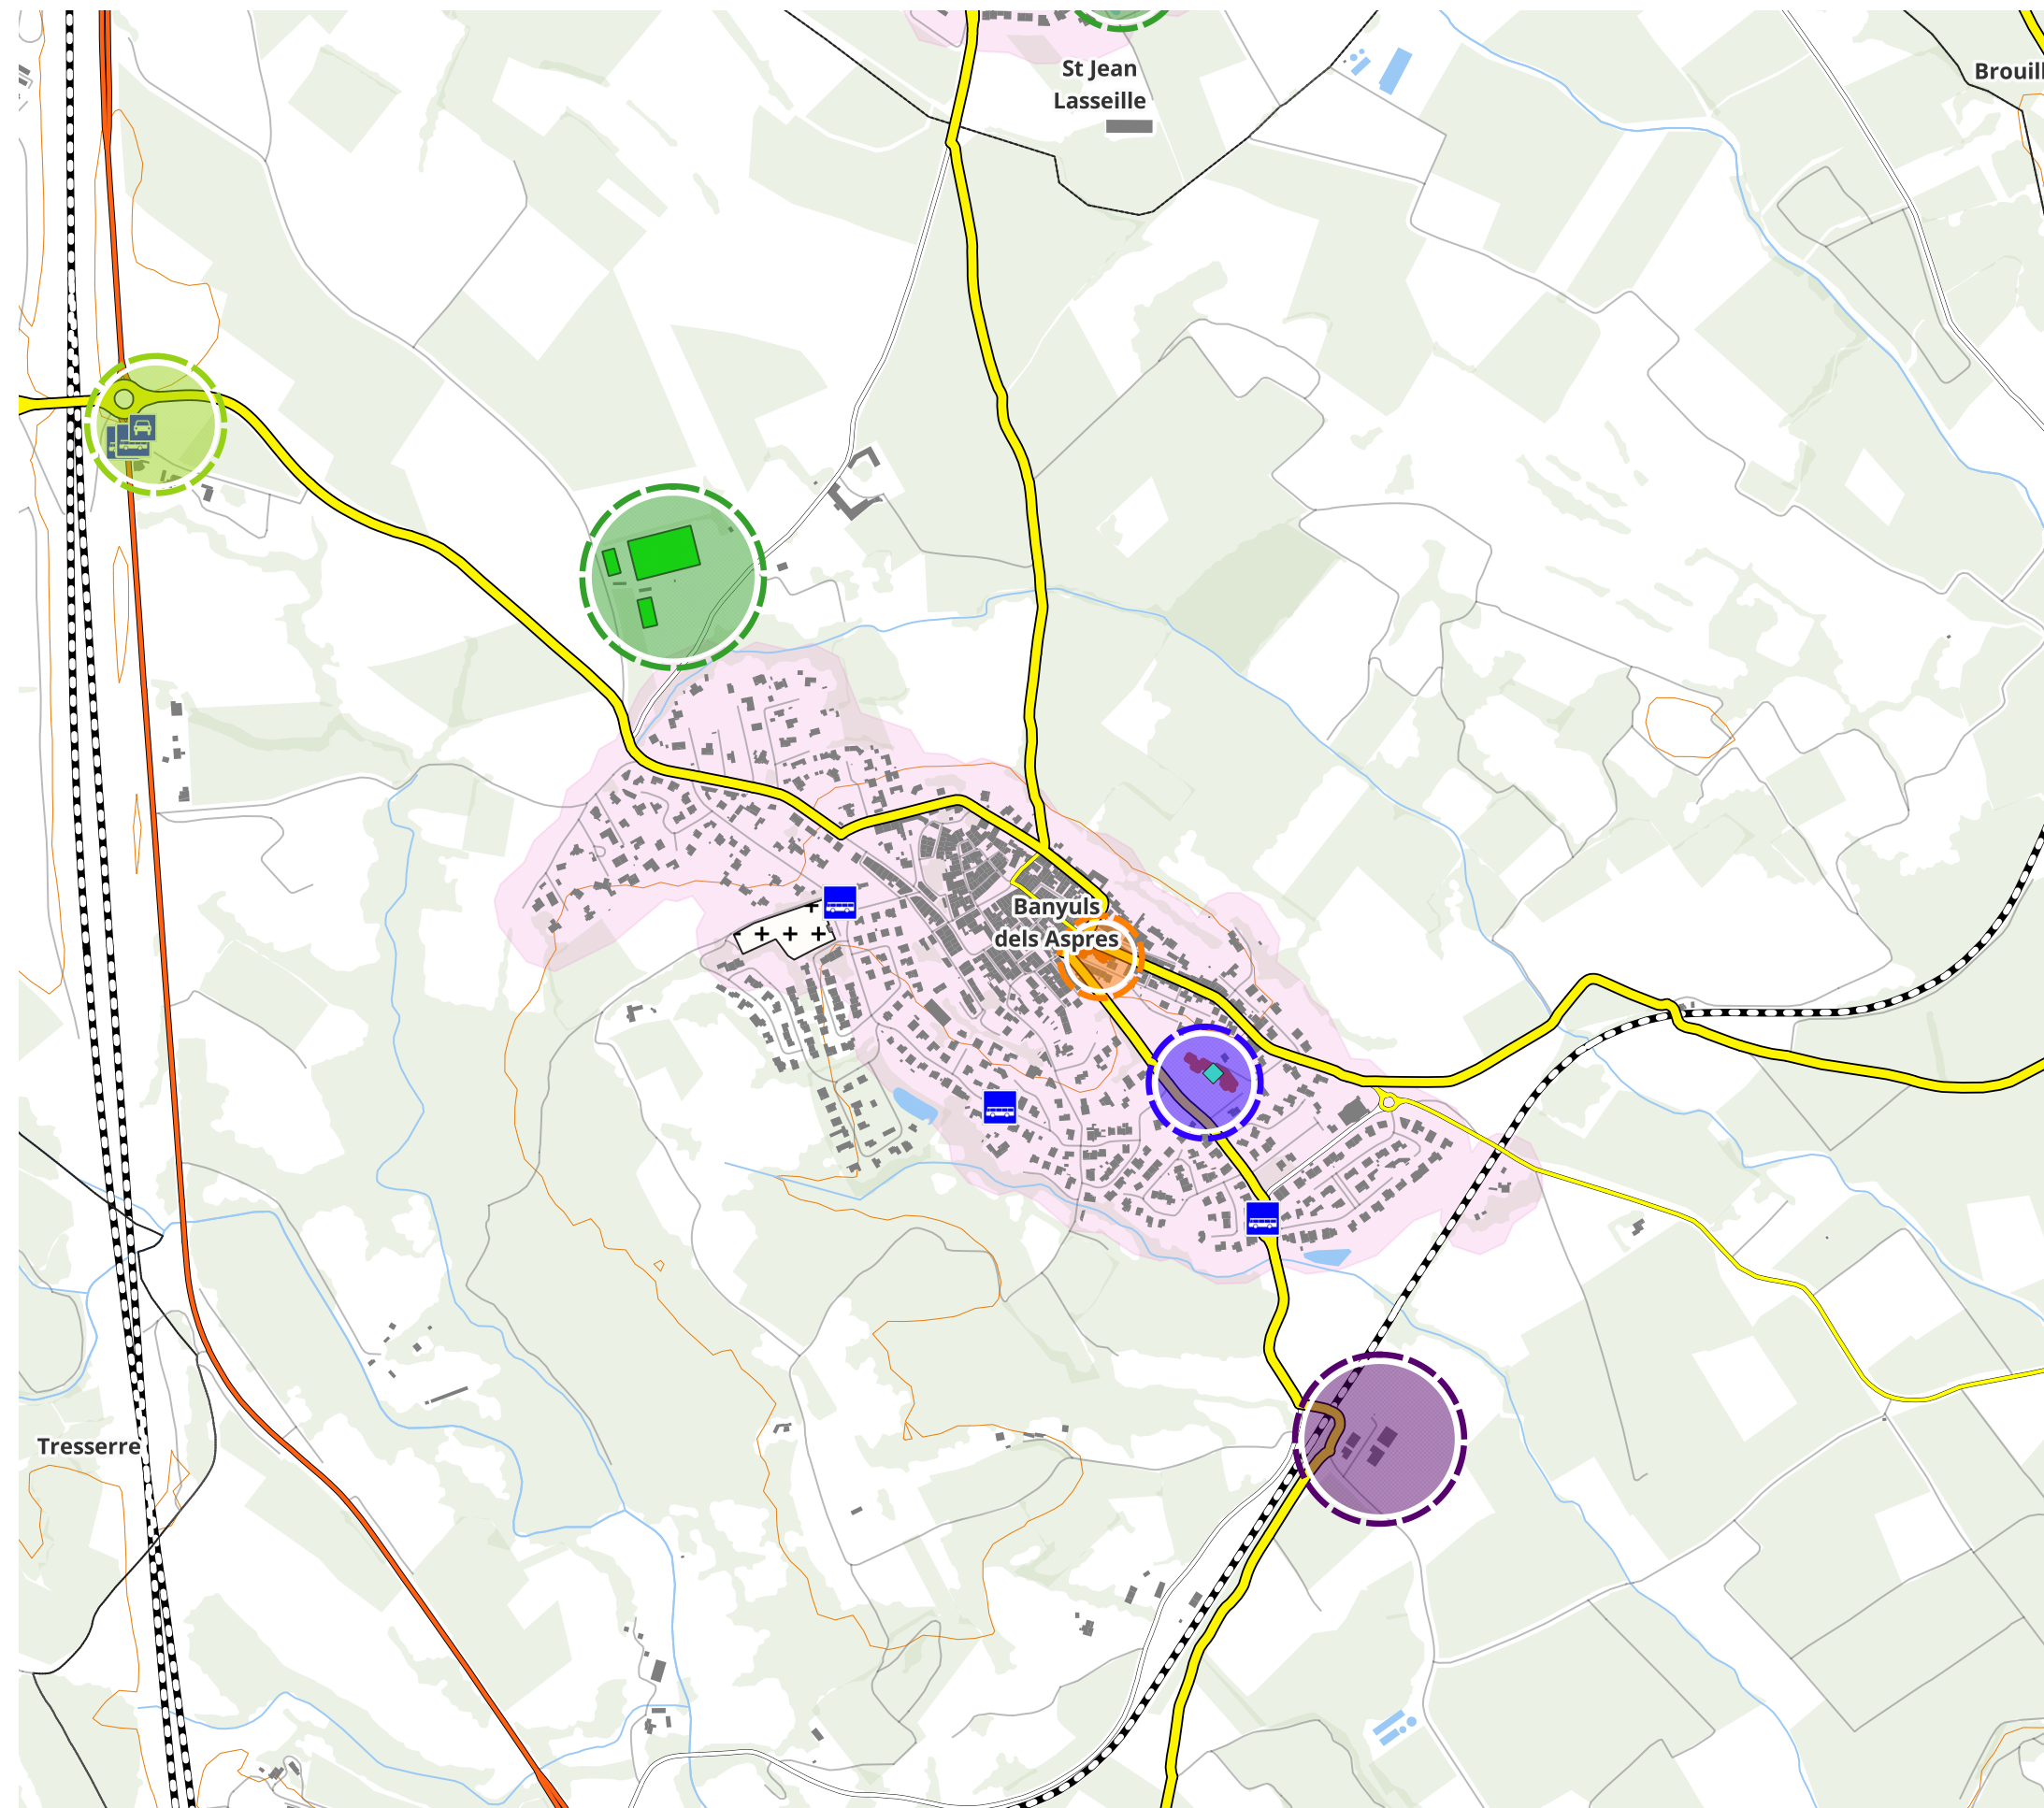


Banyuls-dels-Aspres

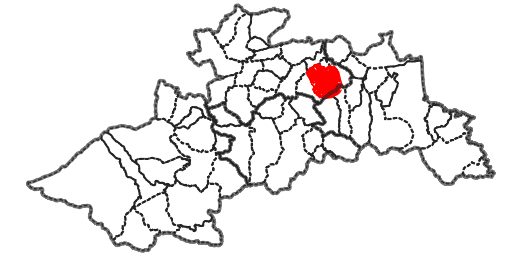


Aire de covoiturage



-  A l'étude
-  Existante
-  Arrêts LIO
-  Gares sncf
-  Projets intermodalité
-  Maisons sociales de proximité
-  EV8 et Pirinexus
-  Propositions d'aménagements
-  Aménagements existants

-  Enseignement
-  Intermodalité
-  Culture & Patrimoine
-  Santé
-  Sports & loisirs
-  Administratif
-  Hébergement touristique
-  Zone d'activité ou commerciale



0 253 505 m



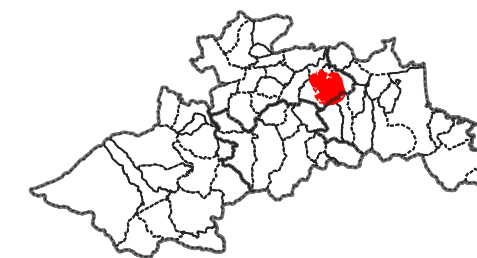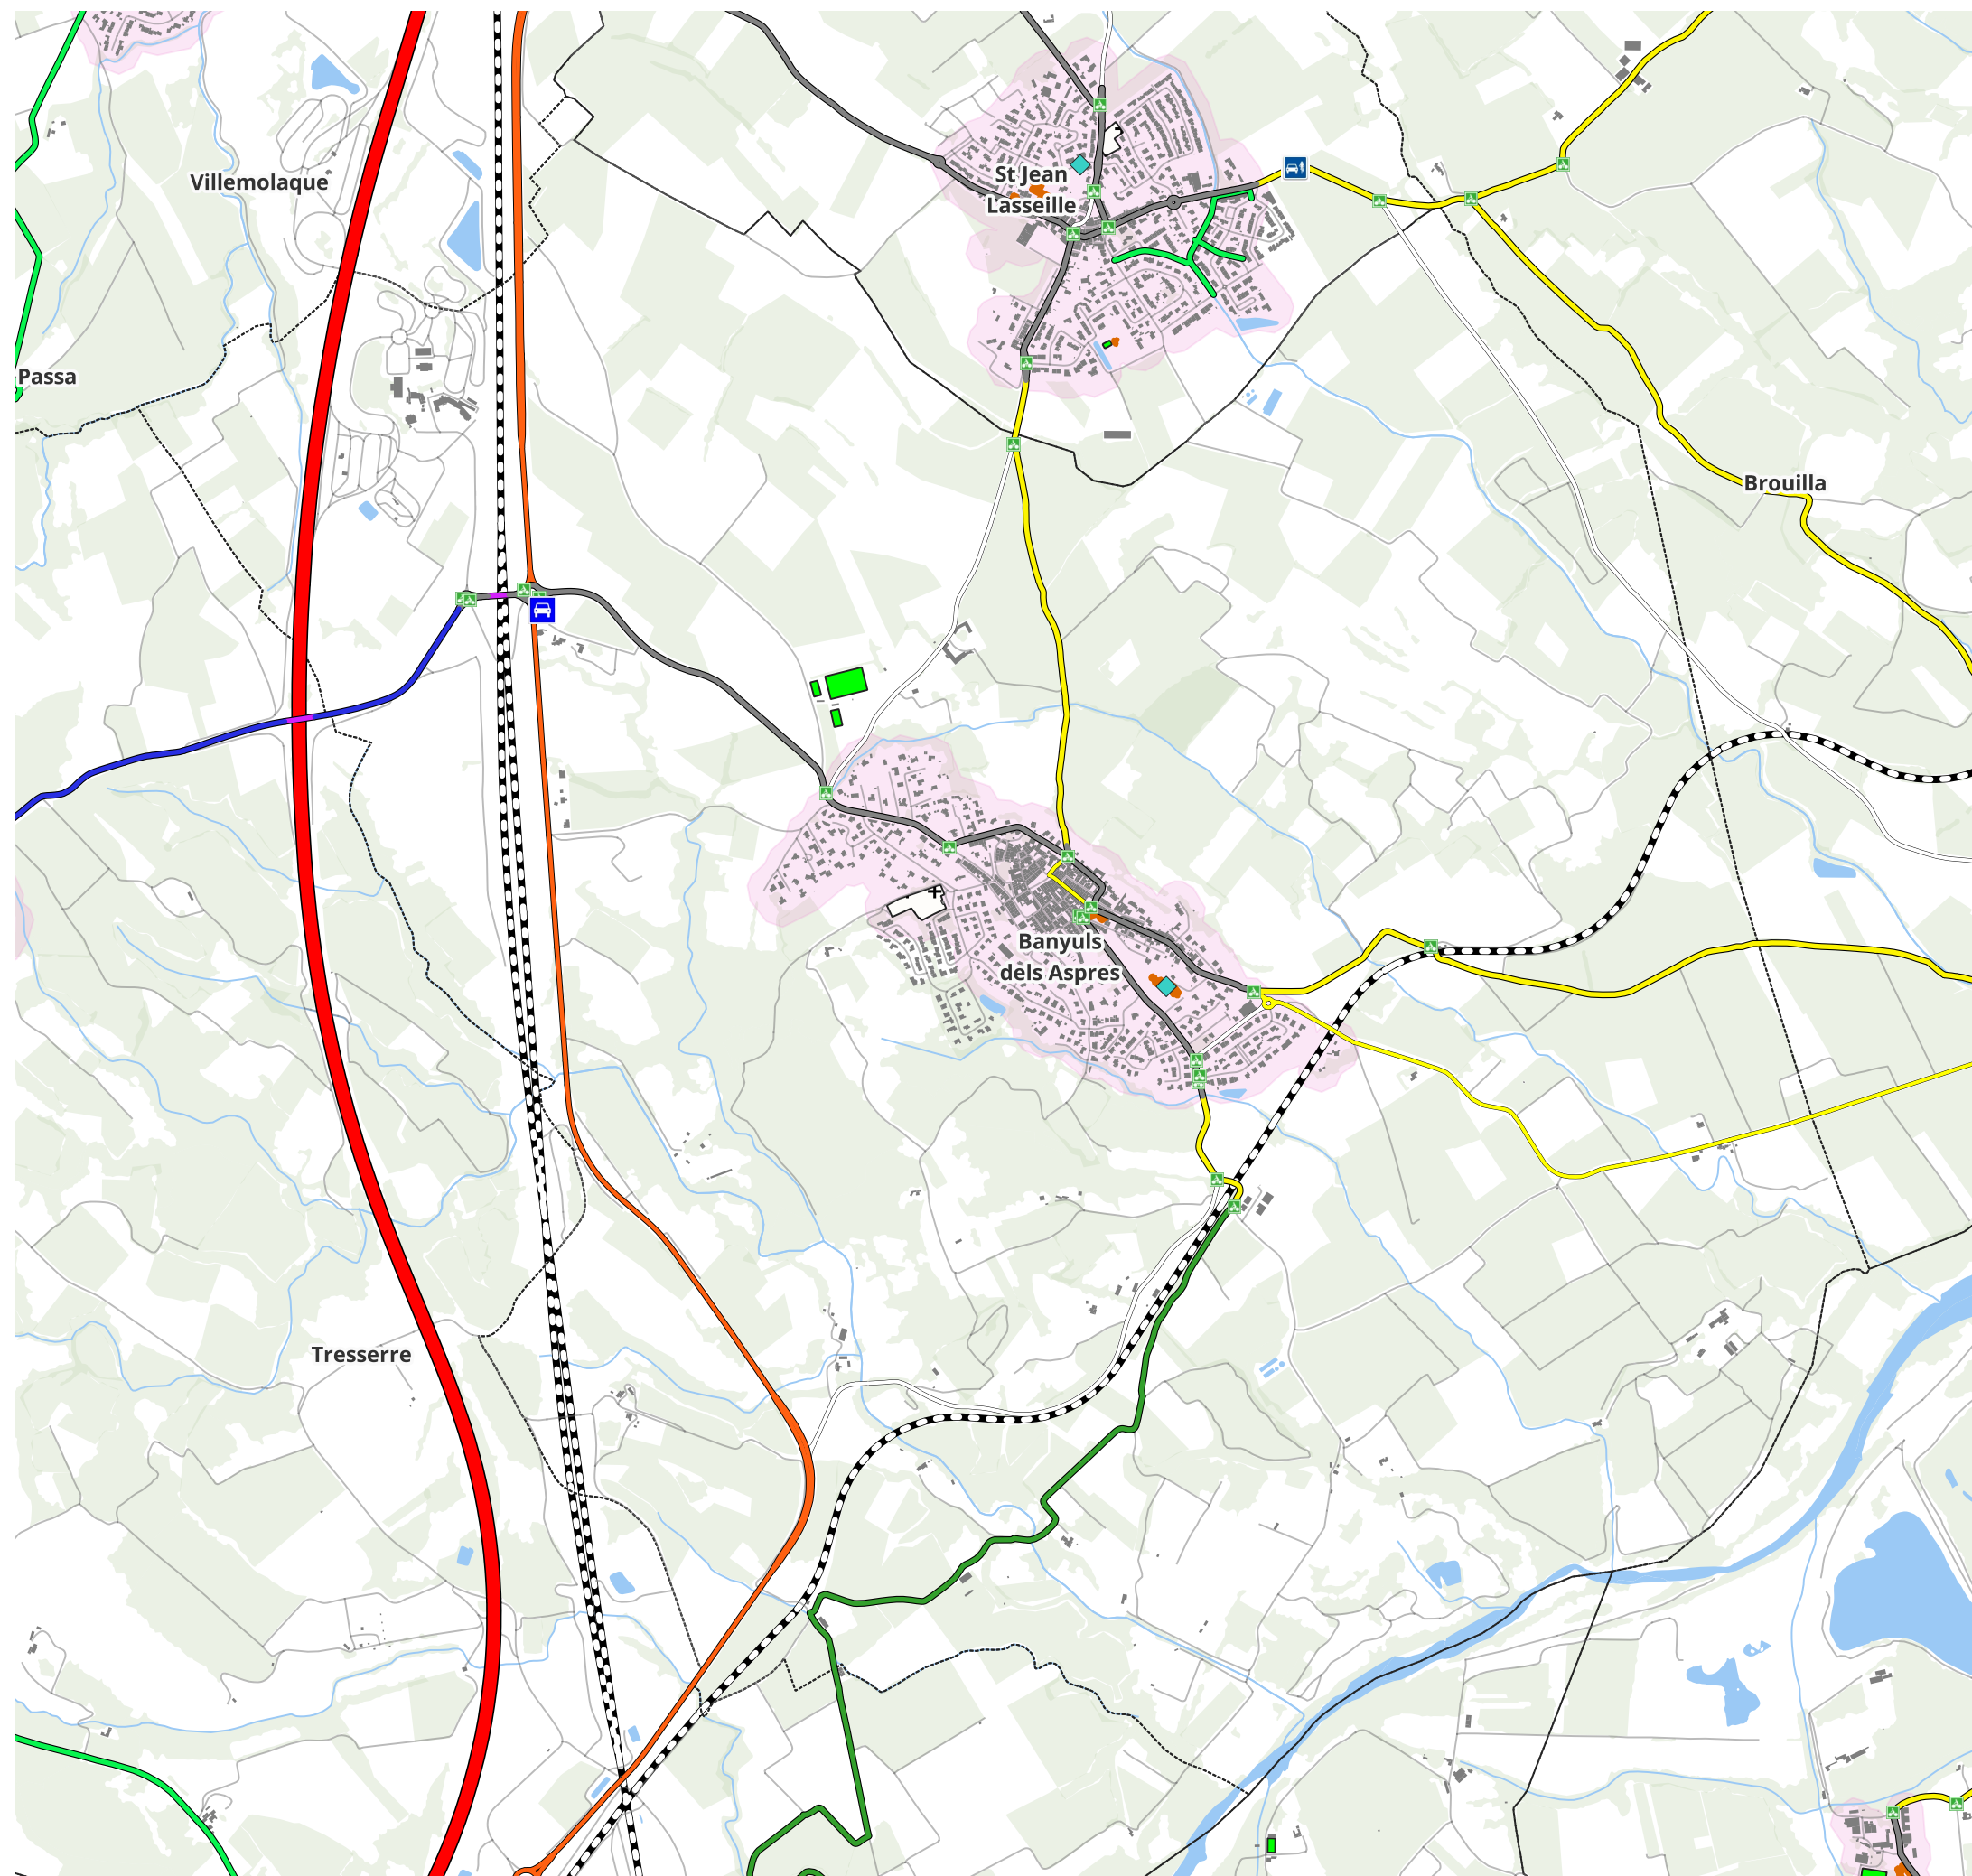


Jalonnement

- A21
 - Dv
 - Partageons la route
 - EV8 et Pirinexus
 - Aménagements existants
- ## Propositions d'aménagements
- Aménagement sur chaussée
 - Autres aménagements
 - Jalonnement
 - Marquage au sol
 - Piste cyclable
 - Voie verte et aménagement de chemins






0 419 837 m

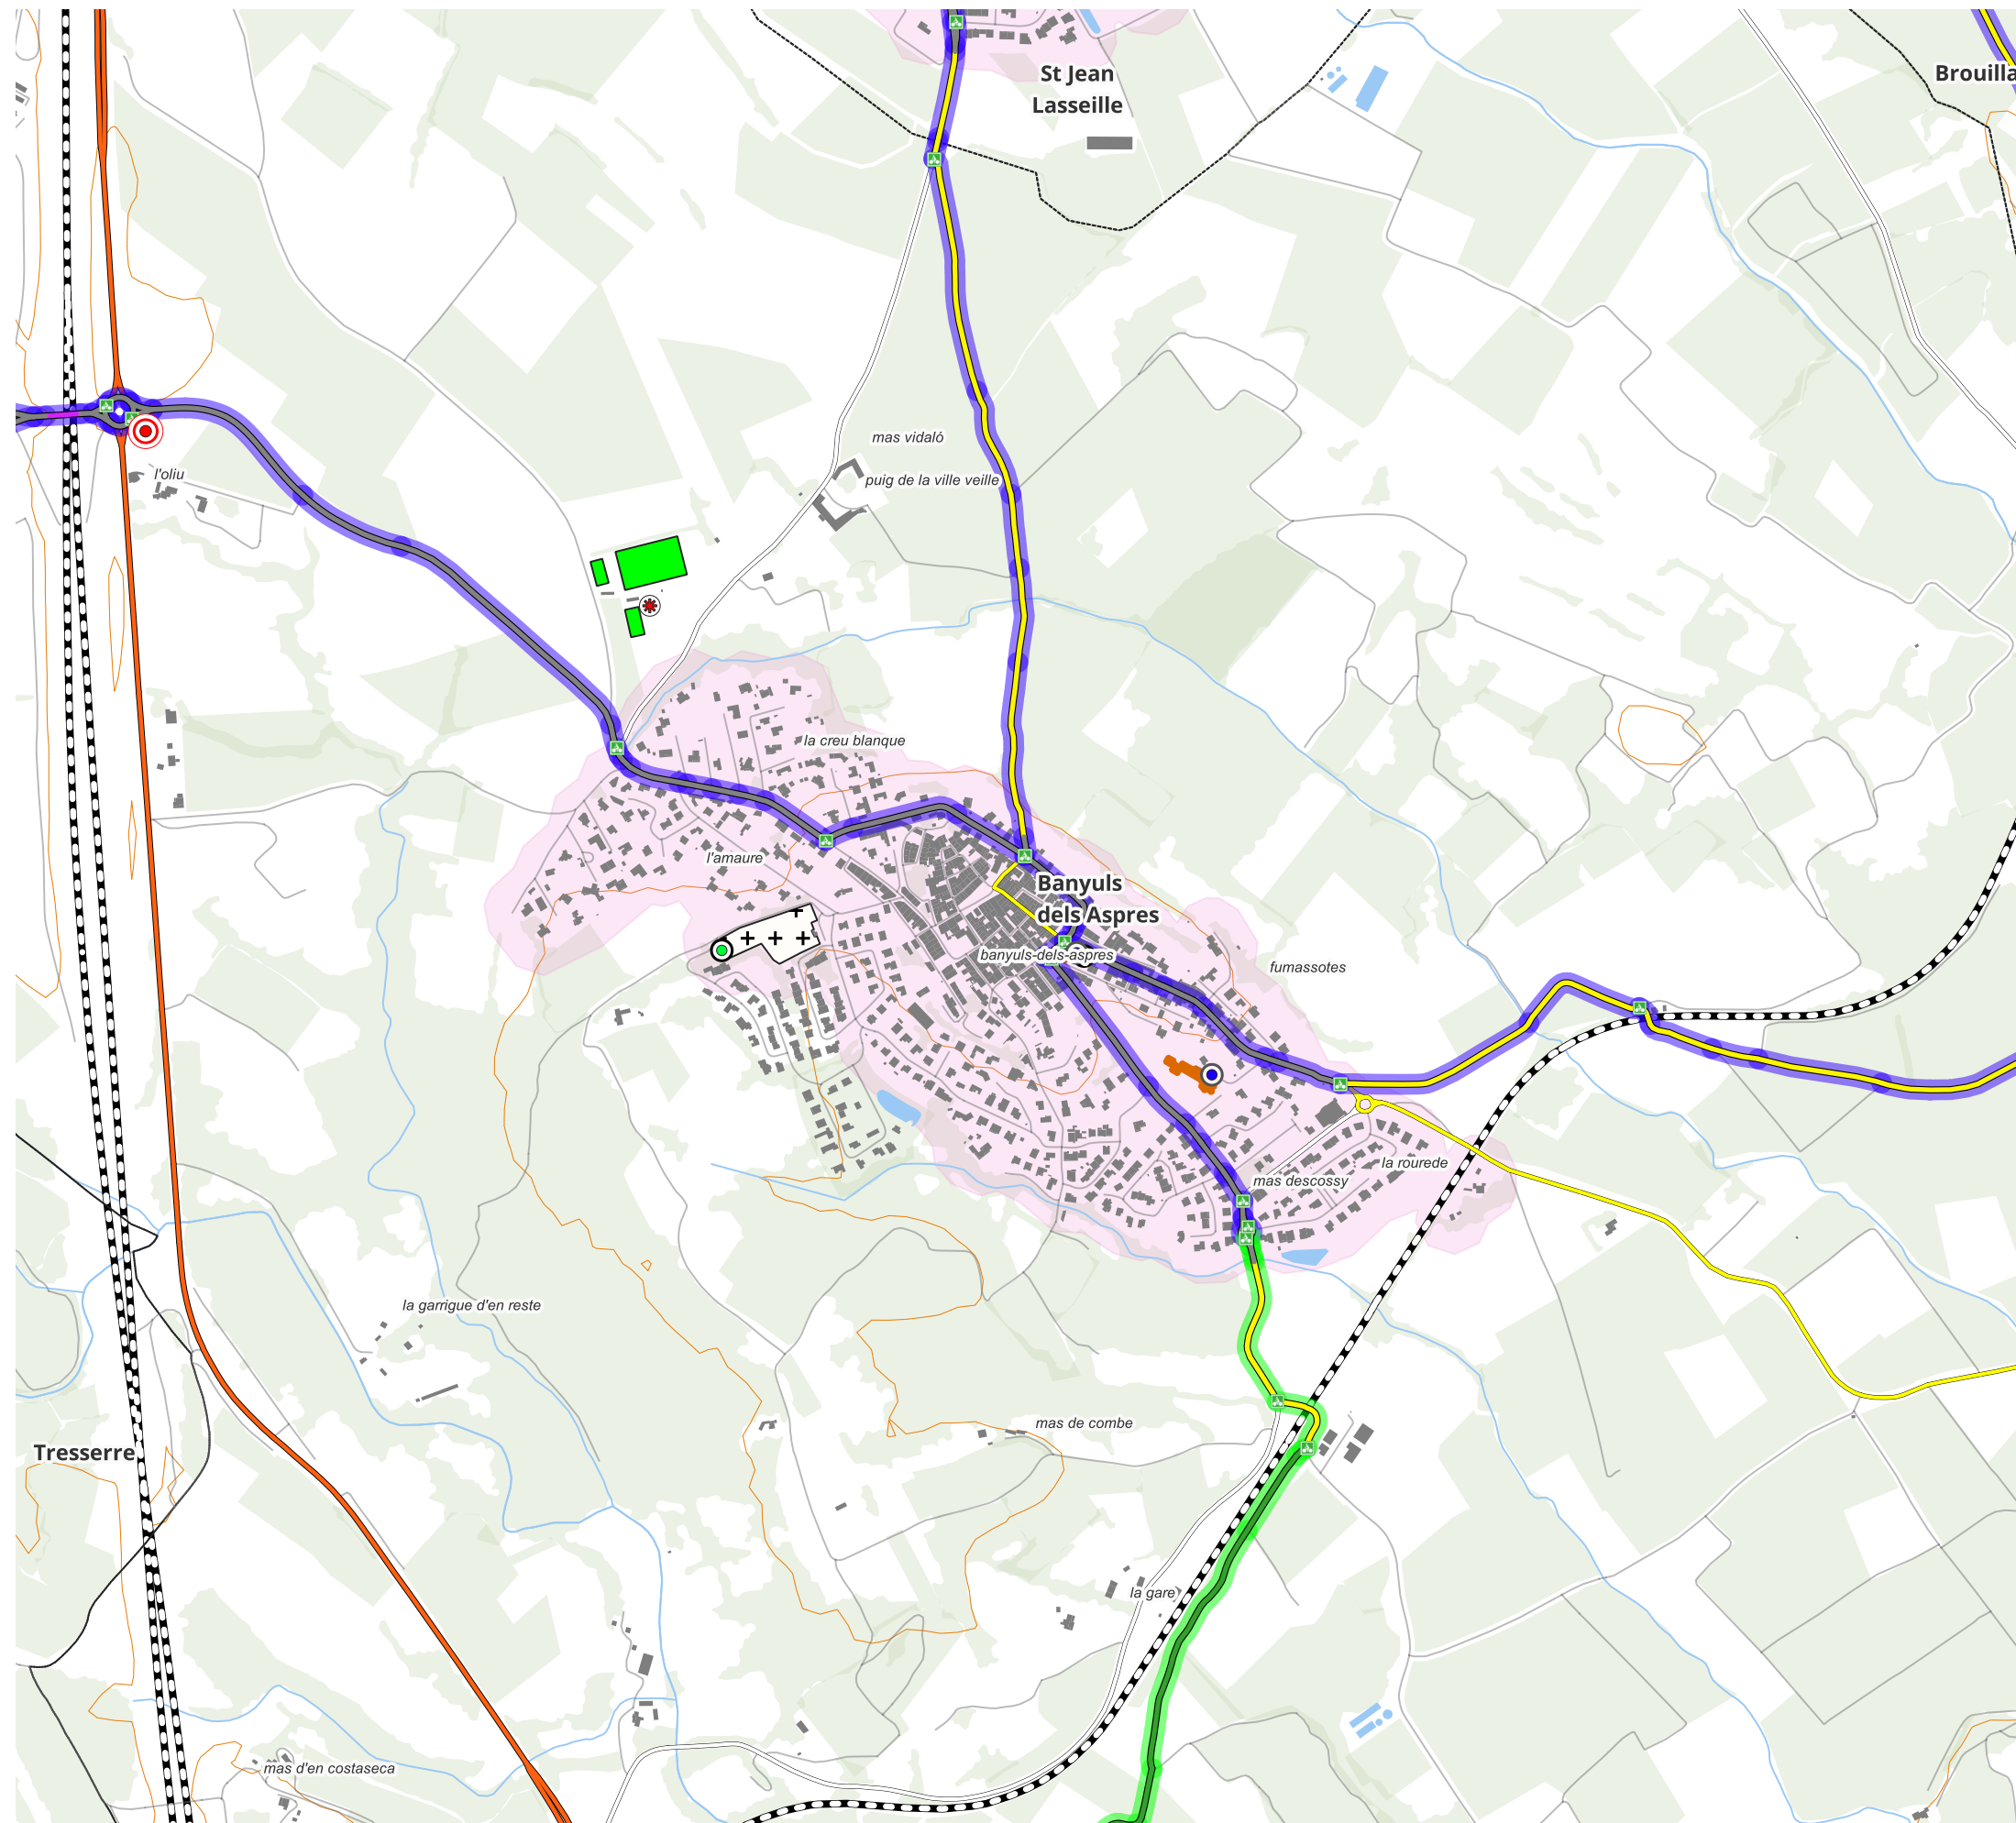






Zoom centre - Banyuls-dels-Aspres



Jalonnement

-  A21
-  Dv
-  Partageons la route

Equipements

 -  Abri
-  Arceaux
-  Borne de recharge
-  Station multi fonction
-  Box individuels sécurisés
-  Ilot multi service
-  Stationnements existants

EV8 et Pirinexus

Aménagements existants

Propositions d'aménagements

Aménagement sur chaussée

Autres aménagements

Jalonnement

Marquage au sol

Piste cyclable

Voie verte et aménagement de chemins

Phasage

Phase 1

Phase 2

Phase 3



0 251 503 m

Informations générales

Phase	Catégorie	Proposition d'aménagement	Longueur en Km	Coût en € HT
Phase 1	Autres aménagements	Encorbellement	0,1	0 €
Phase 1	Jalonnement	Jalonnement	2,4	5 600 €
Phase 1	Marquage au sol	Marquage au sol	3,0	4 209 €
Phase 1	Marquage au sol	Marquage de rond point	0,2	659 €
Phase 1	Piste cyclable	Piste bidirectionnelle	0,4	155 200 €
Phase 2	Jalonnement	Jalonnement	0,3	2 000 €
Phase 2	Marquage au sol	Marquage au sol	0,1	75 €
Phase 2	Voie verte et aménagement de chemins	Aménagement de chemin	1,8	273 465 €

Détail des stationnements

Type	Places	Coût
Abri	9	7 000 €
Arceaux	6	720 €
Station multi fonction	10	19 140 €

Synthèse

Longueur des aménagements existants : 0,0 Km

Longueur des aménagements proposés : 8,3 Km

Longueur totale : 8,3 Km

Coût des aménagements : 441 207 €

Coût du stationnement : 26 860 €

Coût total : 468 067 €

Nombre d'habitants vivant à moins de 200 mètres d'un aménagement:

Aménagements existants: 0

Personnes supplémentaires après la 1ère phase: 1 224

Personnes supplémentaires après la 2nde phase: 14

Personnes supplémentaires après la 3ième phase: 0

Nombre d'équipements* connectés :

Situation initiale	Après la 1ère phase	Après la 2nde phase	Après la 3ième phase
0	38	42	42

* Equipements issus de la base permanente des équipements de l'Insee filtrée avec : Administration, commerces de proximité, culture, enseignement, santé, social, sport. Ajout des aires de covoiturage et des arrêts LIO.