
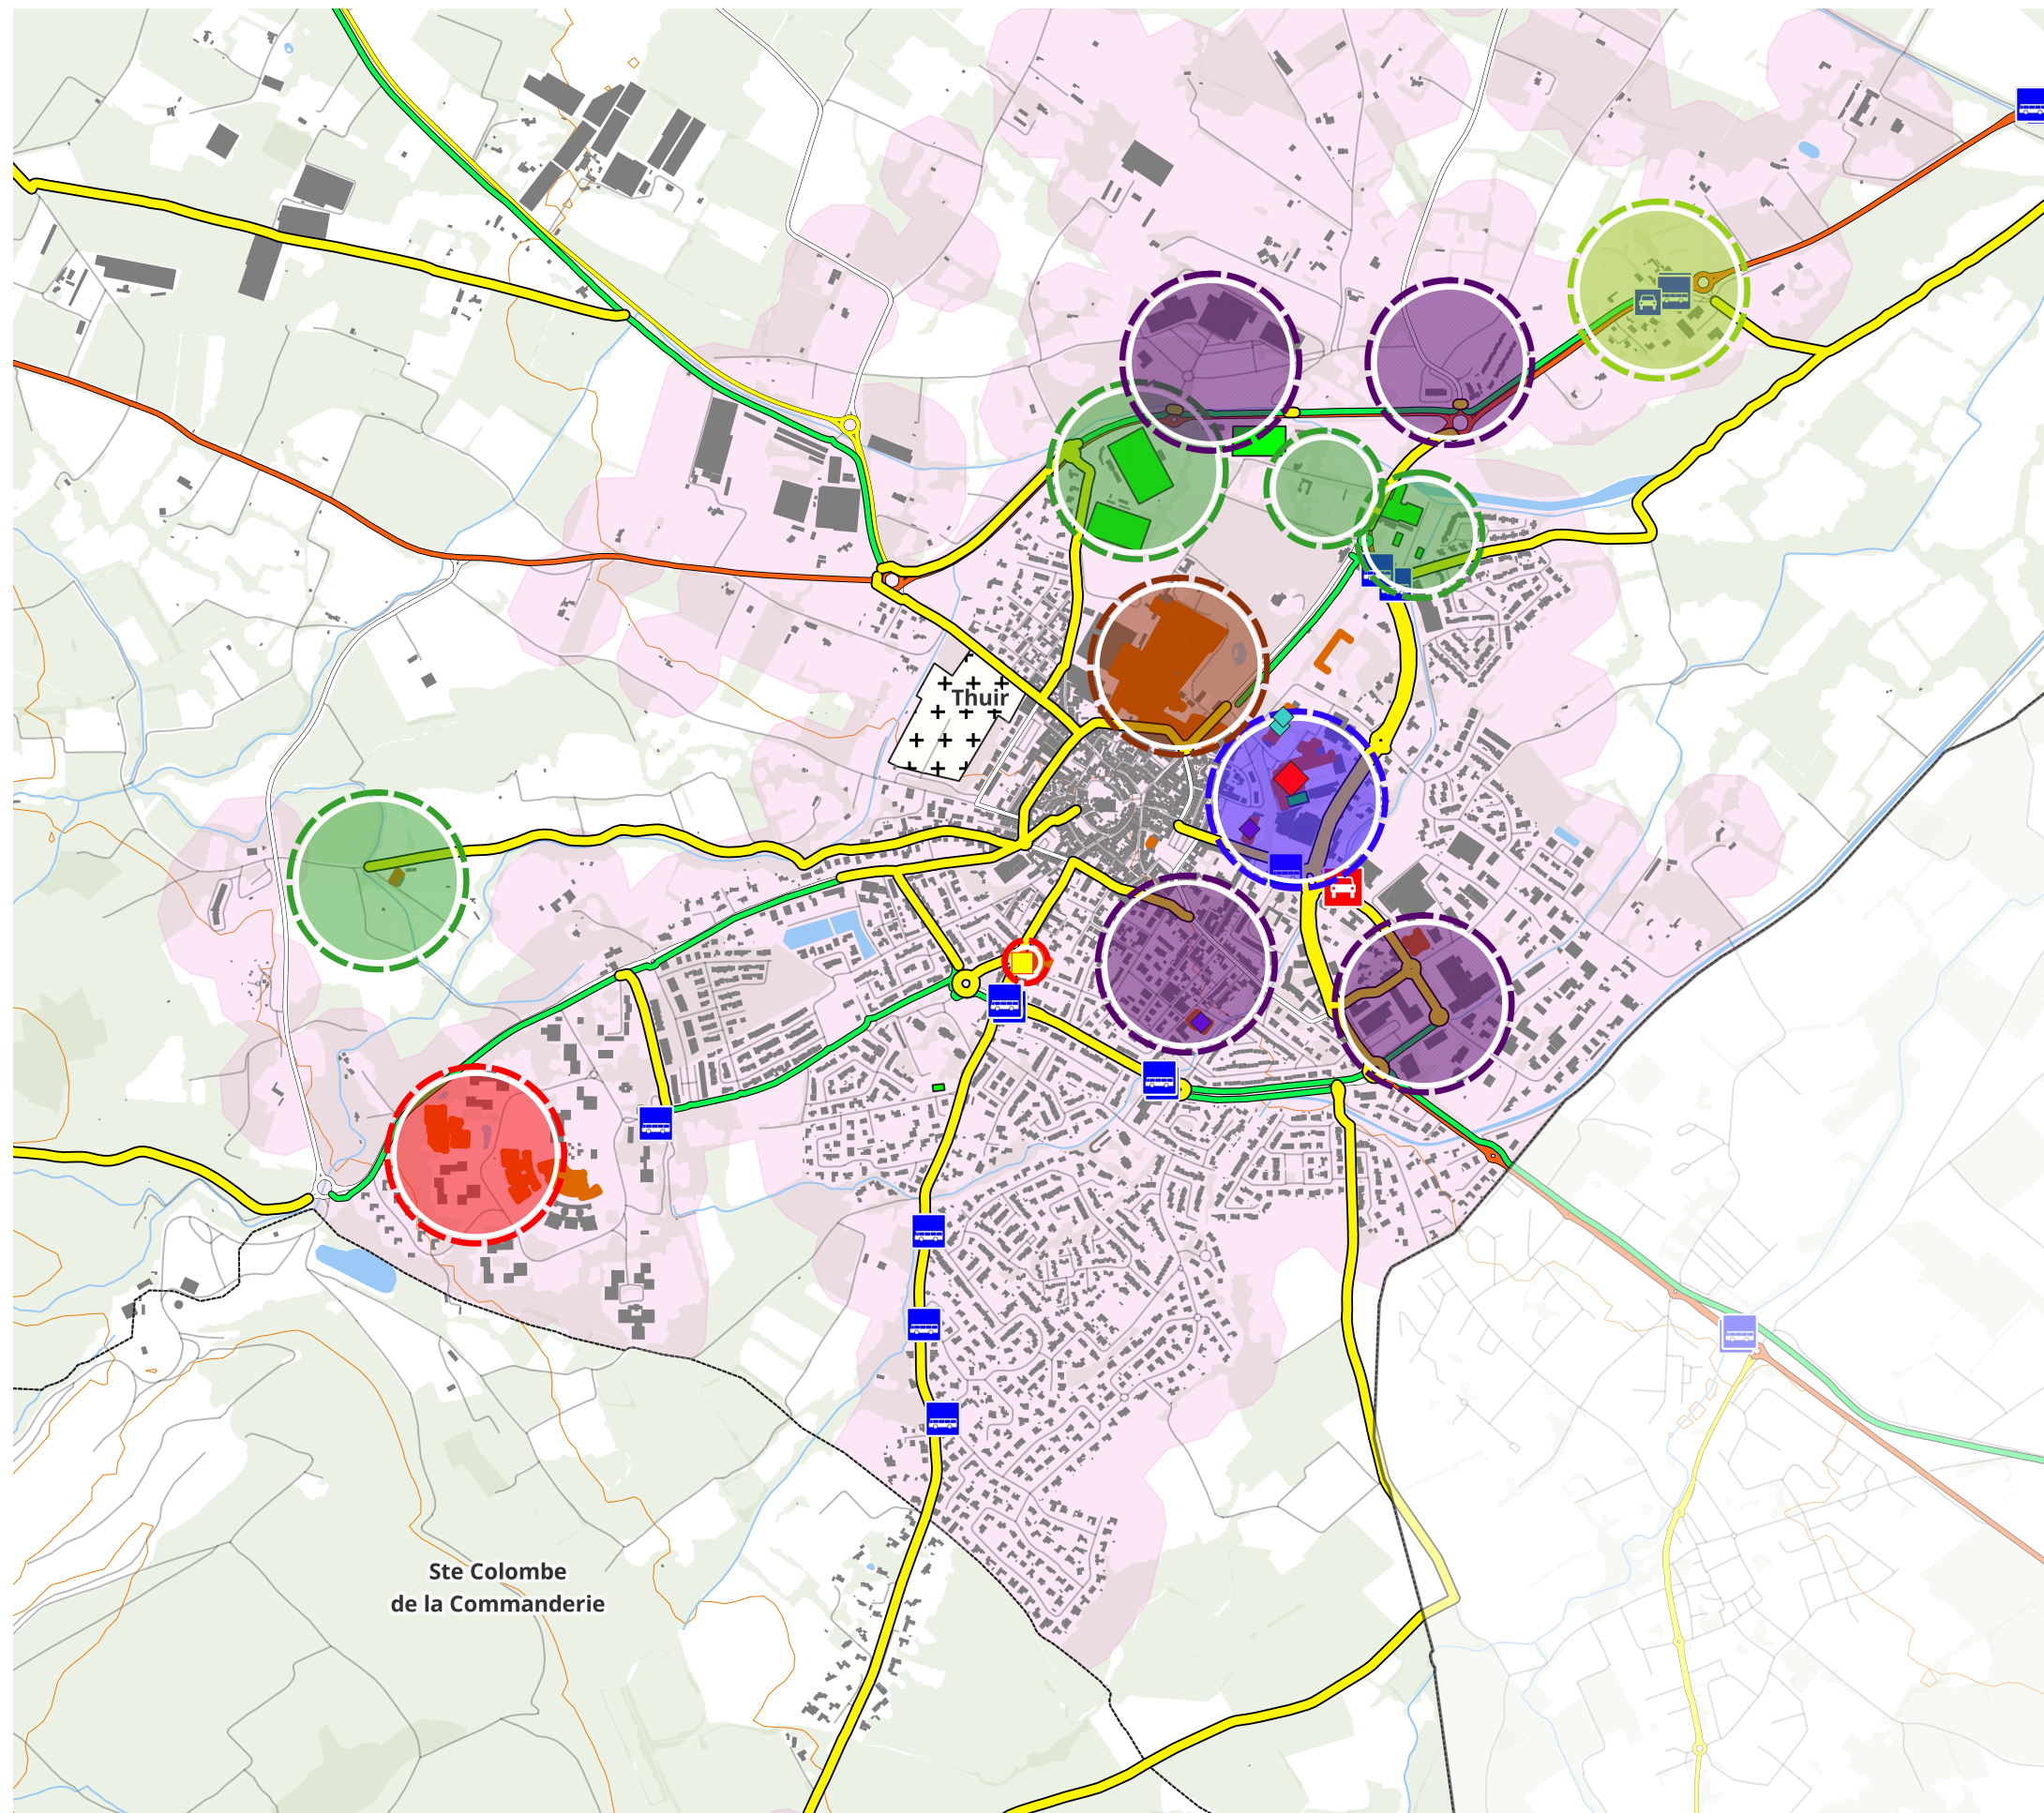


Thuir

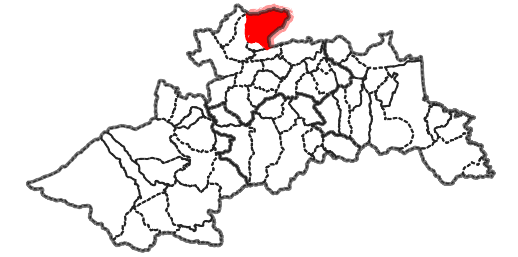


Aire de covoiturage



-  A l'étude
-  Existante
-  Arrêts LIO
-  Gares sncf
-  Projets intermodalité
-  Maisons sociales de proximité
-  EV8 et Pirinexus
-  Propositions d'aménagements
-  Aménagements existants

-  Enseignement
-  Intermodalité
-  Culture & Patrimoine
-  Santé
-  Sports & loisirs
-  Administratif
-  Hébergement touristique
-  Zone d'activité ou commerciale







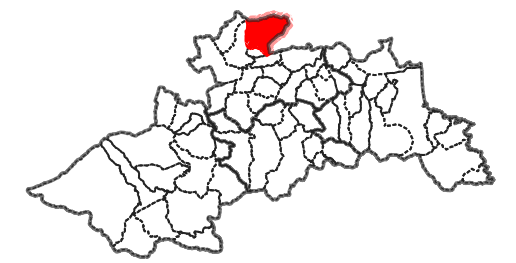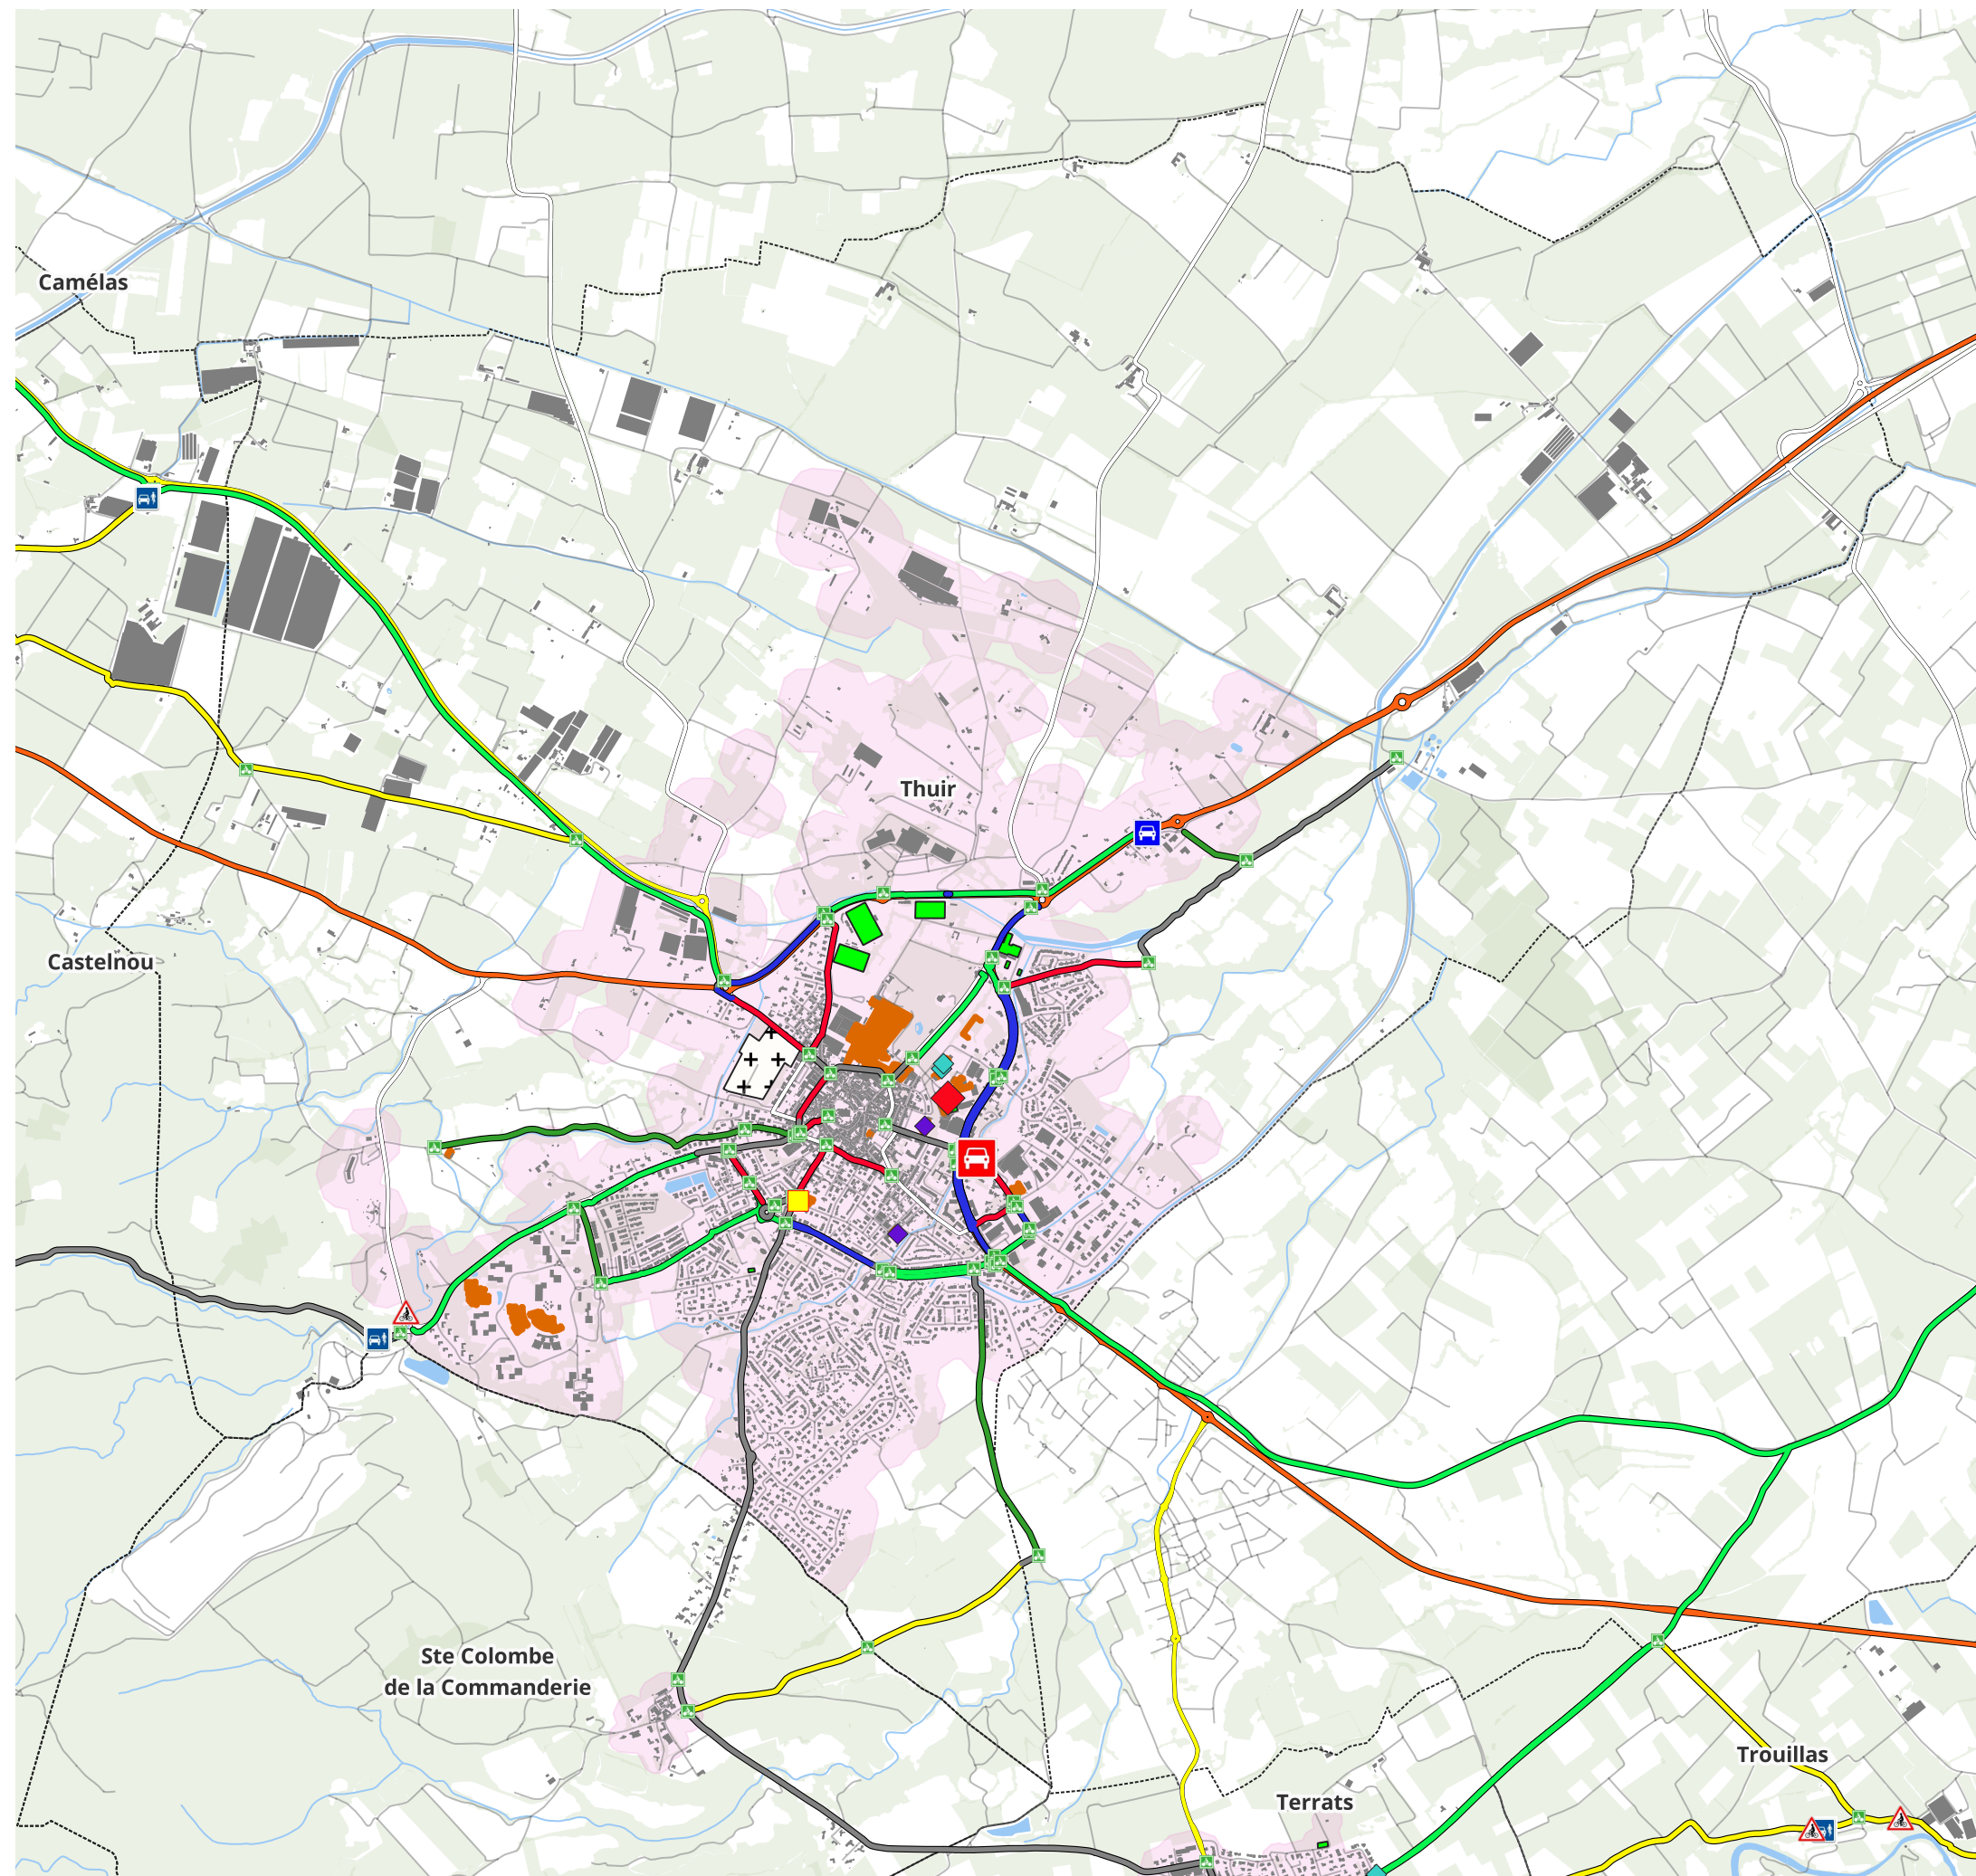






0 342 683 m






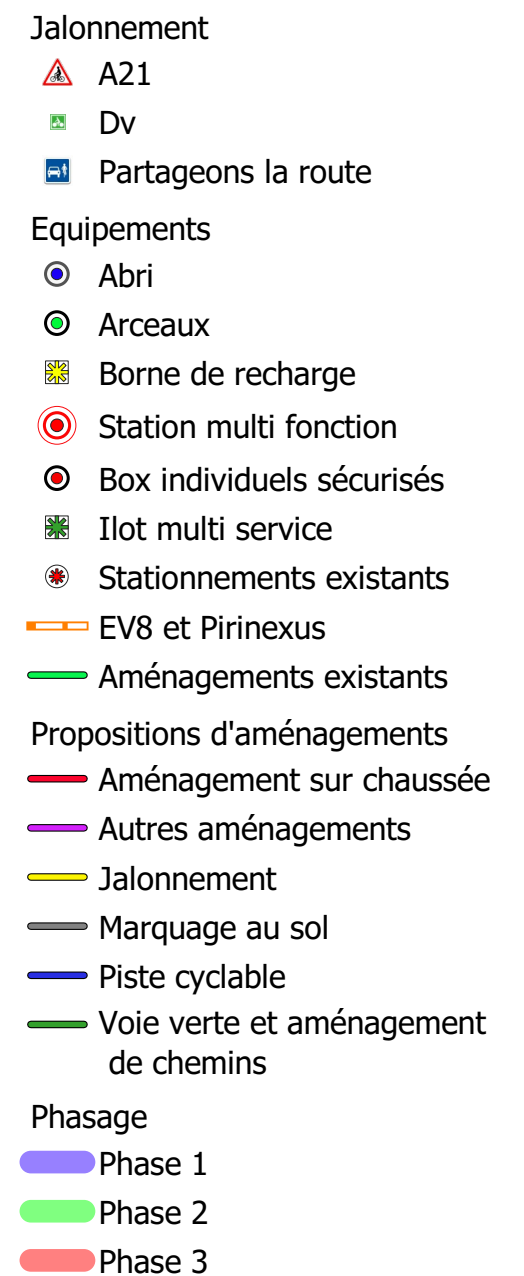
Jalonnement

-  A21
 -  Dv
 -  Partageons la route
 -  EV8 et Pirinexus
 -  Aménagements existants
- ## Propositions d'aménagements
-  Aménagement sur chaussée
 -  Autres aménagements
 -  Jalonnement
 -  Marquage au sol
 -  Piste cyclable
 -  Voie verte et aménagement de chemins



0 592 1 183 m





0 340 680 m

Informations générales

Phase	Catégorie	Proposition d'aménagement	Longueur en Km	Coût en € HT
Phase 1	Aménagement sur chaussée	Bande cyclable	0,2	7 508 €
Phase 1	Aménagement sur chaussée	Chaucidou	0,8	29 390 €
Phase 1	Aménagement sur chaussée	Double sens cyclable	0,2	4 495 €
Phase 1	Aménagement sur chaussée	Double sens cyclable avec mise à sens unique	0,5	9 013 €
Phase 1	Jalonnement	Jalonnement	1,3	24 800 €
Phase 1	Marquage au sol	Marquage au sol	4,2	5 948 €
Phase 1	Marquage au sol	Marquage de rond point	0,8	2 039 €
Phase 1	Marquage au sol	Traversée	0,1	9 915 €
Phase 1	Piste cyclable	Délimitation piste sur trottoir	1,7	31 361 €
Phase 1	Piste cyclable	Piste bidirectionnelle	0,5	184 100 €
Phase 1	Voie verte et aménagement de chemins	Voie verte autorisée aux véhicules	1,3	800 €
Phase 2	Aménagement sur chaussée	Double sens cyclable	0,2	3 591 €
Phase 2	Aménagement sur chaussée	Double sens cyclable avec mise à sens unique	0,4	6 770 €
Phase 2	Aménagement sur chaussée	Vélorue	0,3	1 612 €
Phase 2	Jalonnement	Jalonnement	0,6	0 €
Phase 2	Marquage au sol	Marquage au sol	0,3	382 €
Phase 2	Marquage au sol	Marquage de rond point	0,1	168 €
Phase 2	Voie verte et aménagement de chemins	Voie verte	0,8	352 211 €
Phase 3	Marquage au sol	Marquage au sol	0,0	61 €
Phase 3	Piste cyclable	Double piste cyclable unidirectionnelle avec sé	0,5	232 554 €
Phase 3	Piste cyclable	Piste bidirectionnelle	0,1	30 900 €
Phase 3	Piste cyclable	Piste cyclable avec séparateur	0,2	68 969 €
Phase 3	Voie verte et aménagement de chemins	Voie verte	0,3	121 512 €

Détail des stationnements

Type	Places	Coût
Abri	25	17 500 €
Arceaux	32	3 840 €
Station multi fonction	20	38 280 €

Synthèse

Longueur des aménagements existants : 9,8 Km

Longueur des aménagements proposés : 15,6 Km

Longueur totale : 25,4 Km

Coût des aménagements : 1 128 096 €

Coût du stationnement : 59 620 €

Coût total : 1 187 716 €

Nombre d'habitants vivant à moins de 200 mètres d'un aménagement:

Aménagements existants: 5 809

Personnes supplémentaires après la 1ère phase: 616

Personnes supplémentaires après la 2nde phase: 28

Personnes supplémentaires après la 3ième phase: 0

Nombre d'équipements* connectés :

Situation initiale	Après la 1ère phase	Après la 2nde phase	Après la 3ième phase
244	278	279	279

* Equipements issus de la base permanente des équipements de l'Insee filtrée avec : Administration, commerces de proximité, culture, enseignement, santé, social, sport. Ajout des aires de covoiturage et des arrêts LIO.