
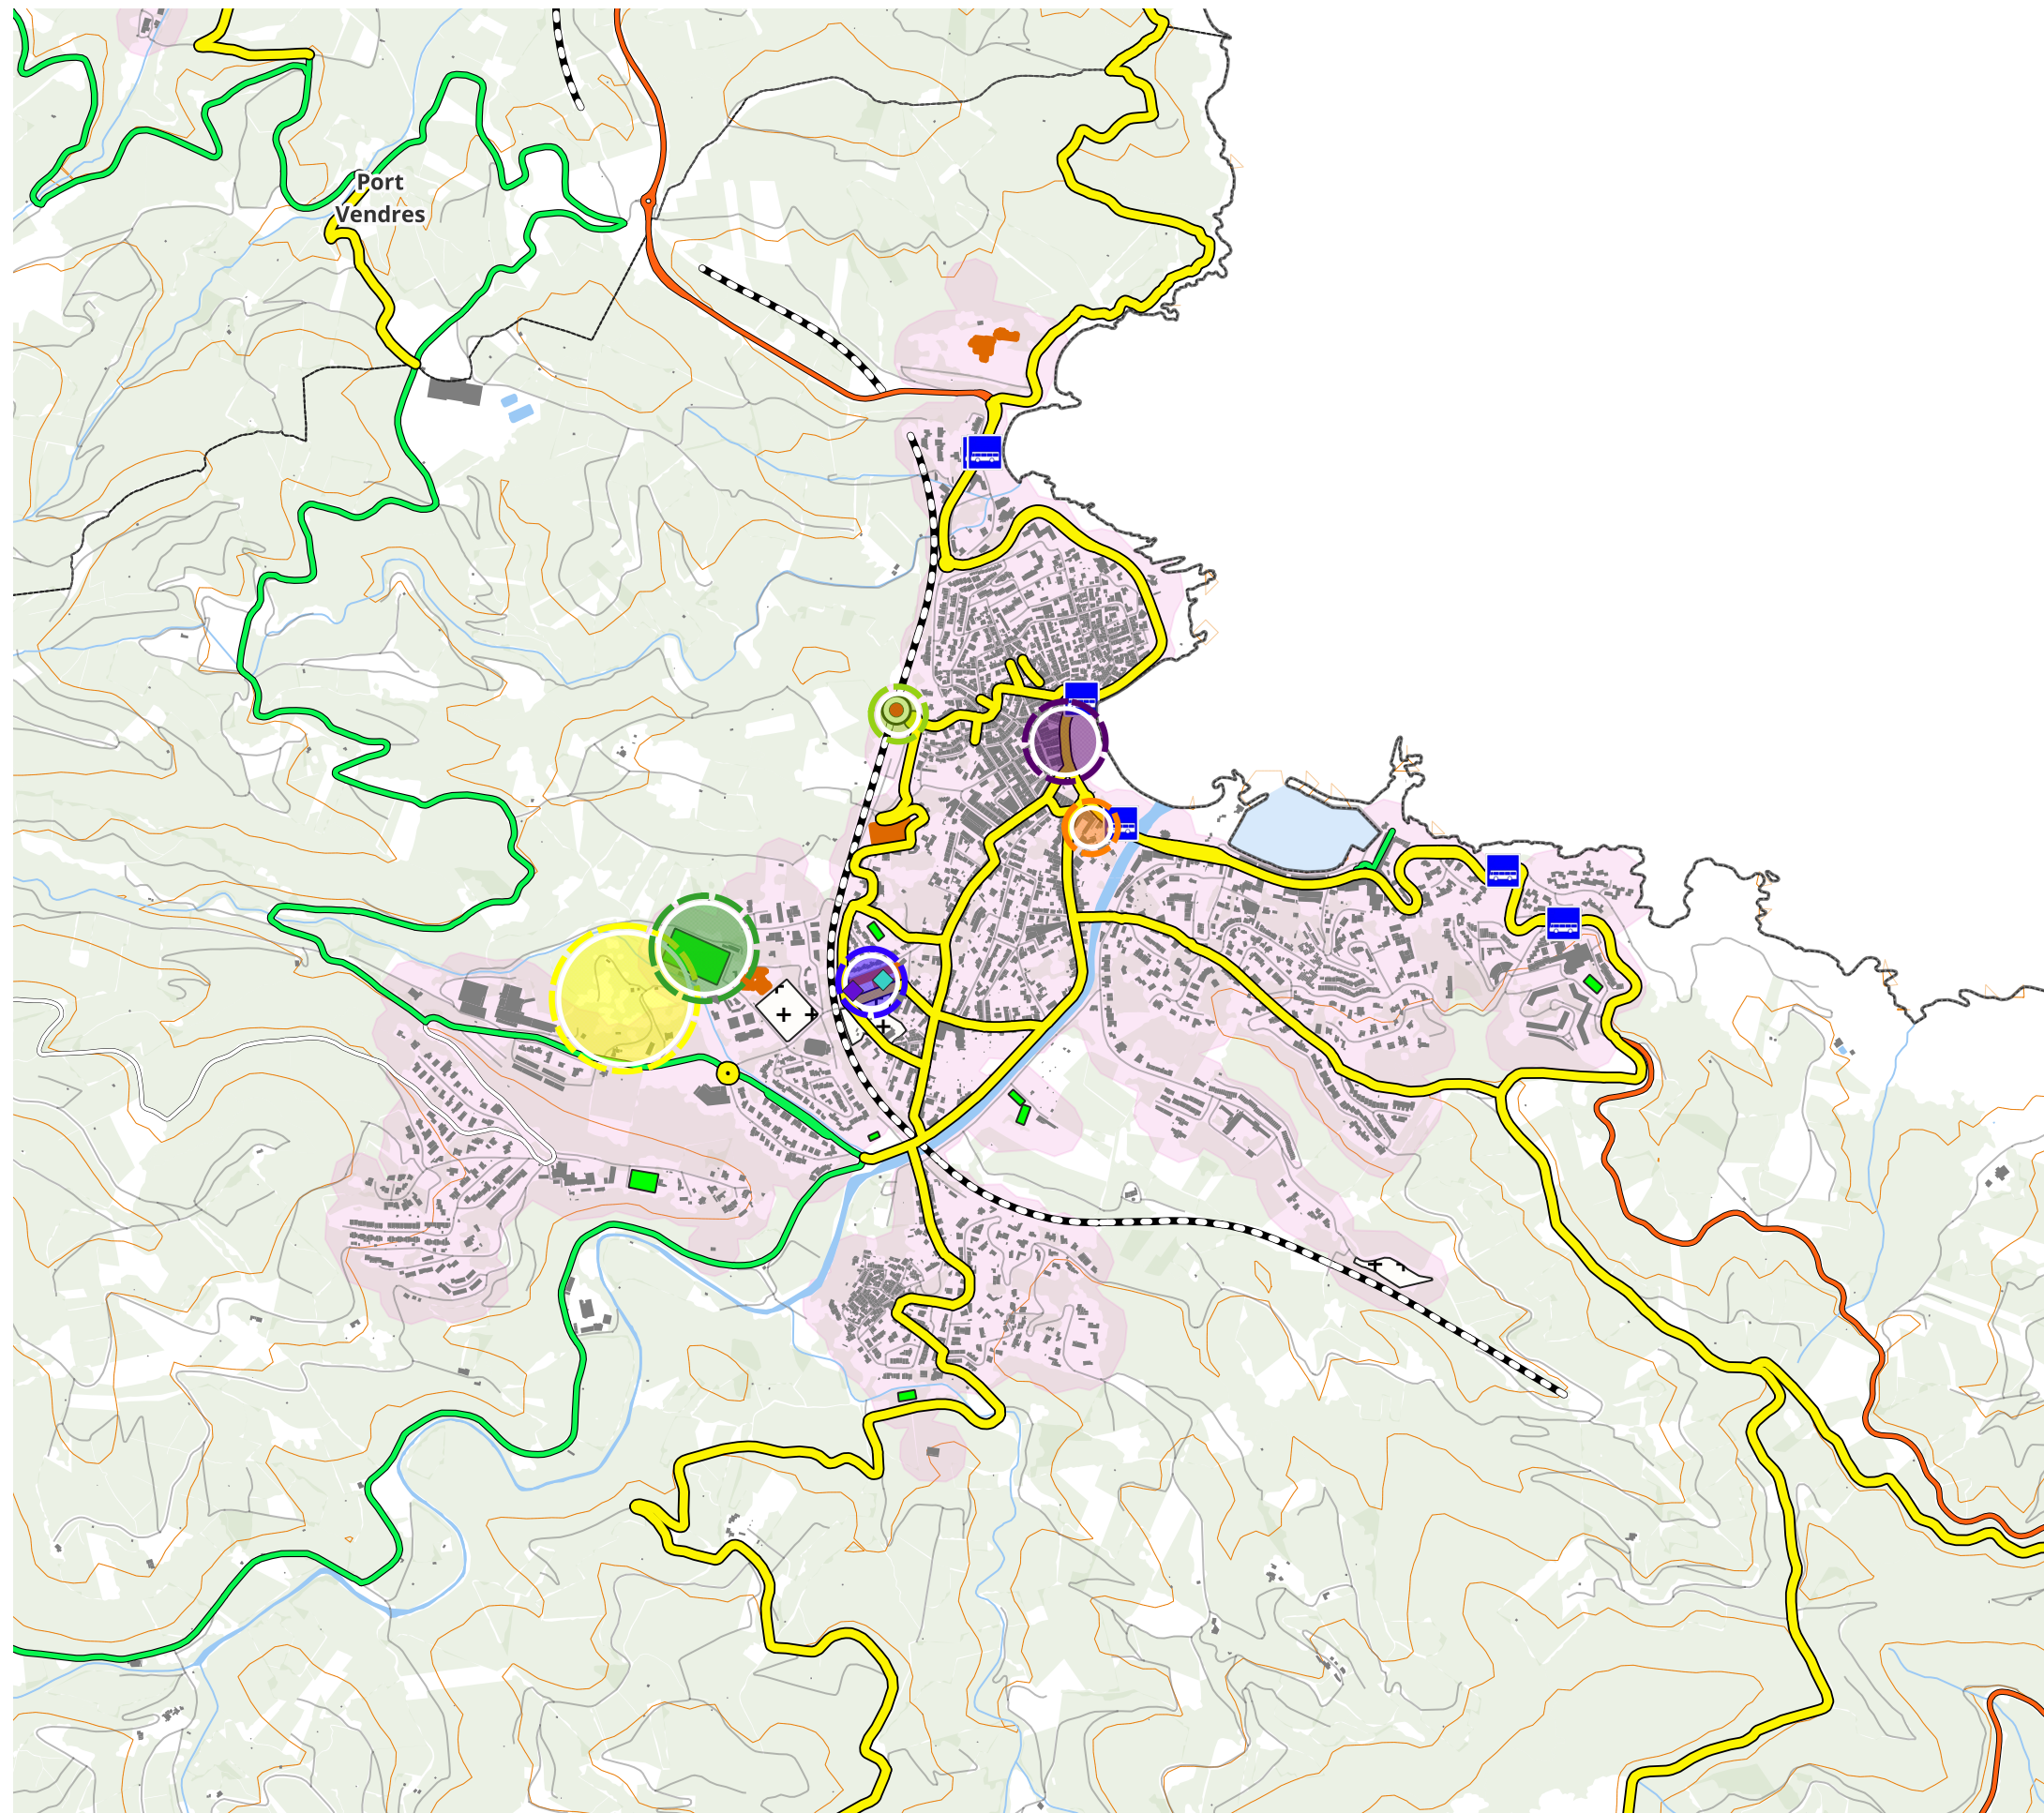


Schéma Directeur cyclable du Pays Pyrénées Méditerranée - Définition des principaux enjeux

Banyuls-sur-Mer

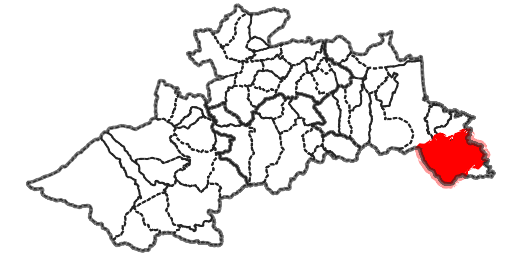


Aire de covoiturage


-  A l'étude
-  Existante
-  Arrêts LIO
-  Gares sncf
-  Projets intermodalité
-  Maisons sociales de proximité
-  EV8 et Pirinexus
-  Propositions d'aménagements
-  Aménagements existants

-  Enseignement
-  Intermodalité
-  Culture & Patrimoine
-  Santé
-  Sports & loisirs
-  Administratif
-  Hébergement touristique
-  Zone d'activité ou commerciale



0 352 703 m



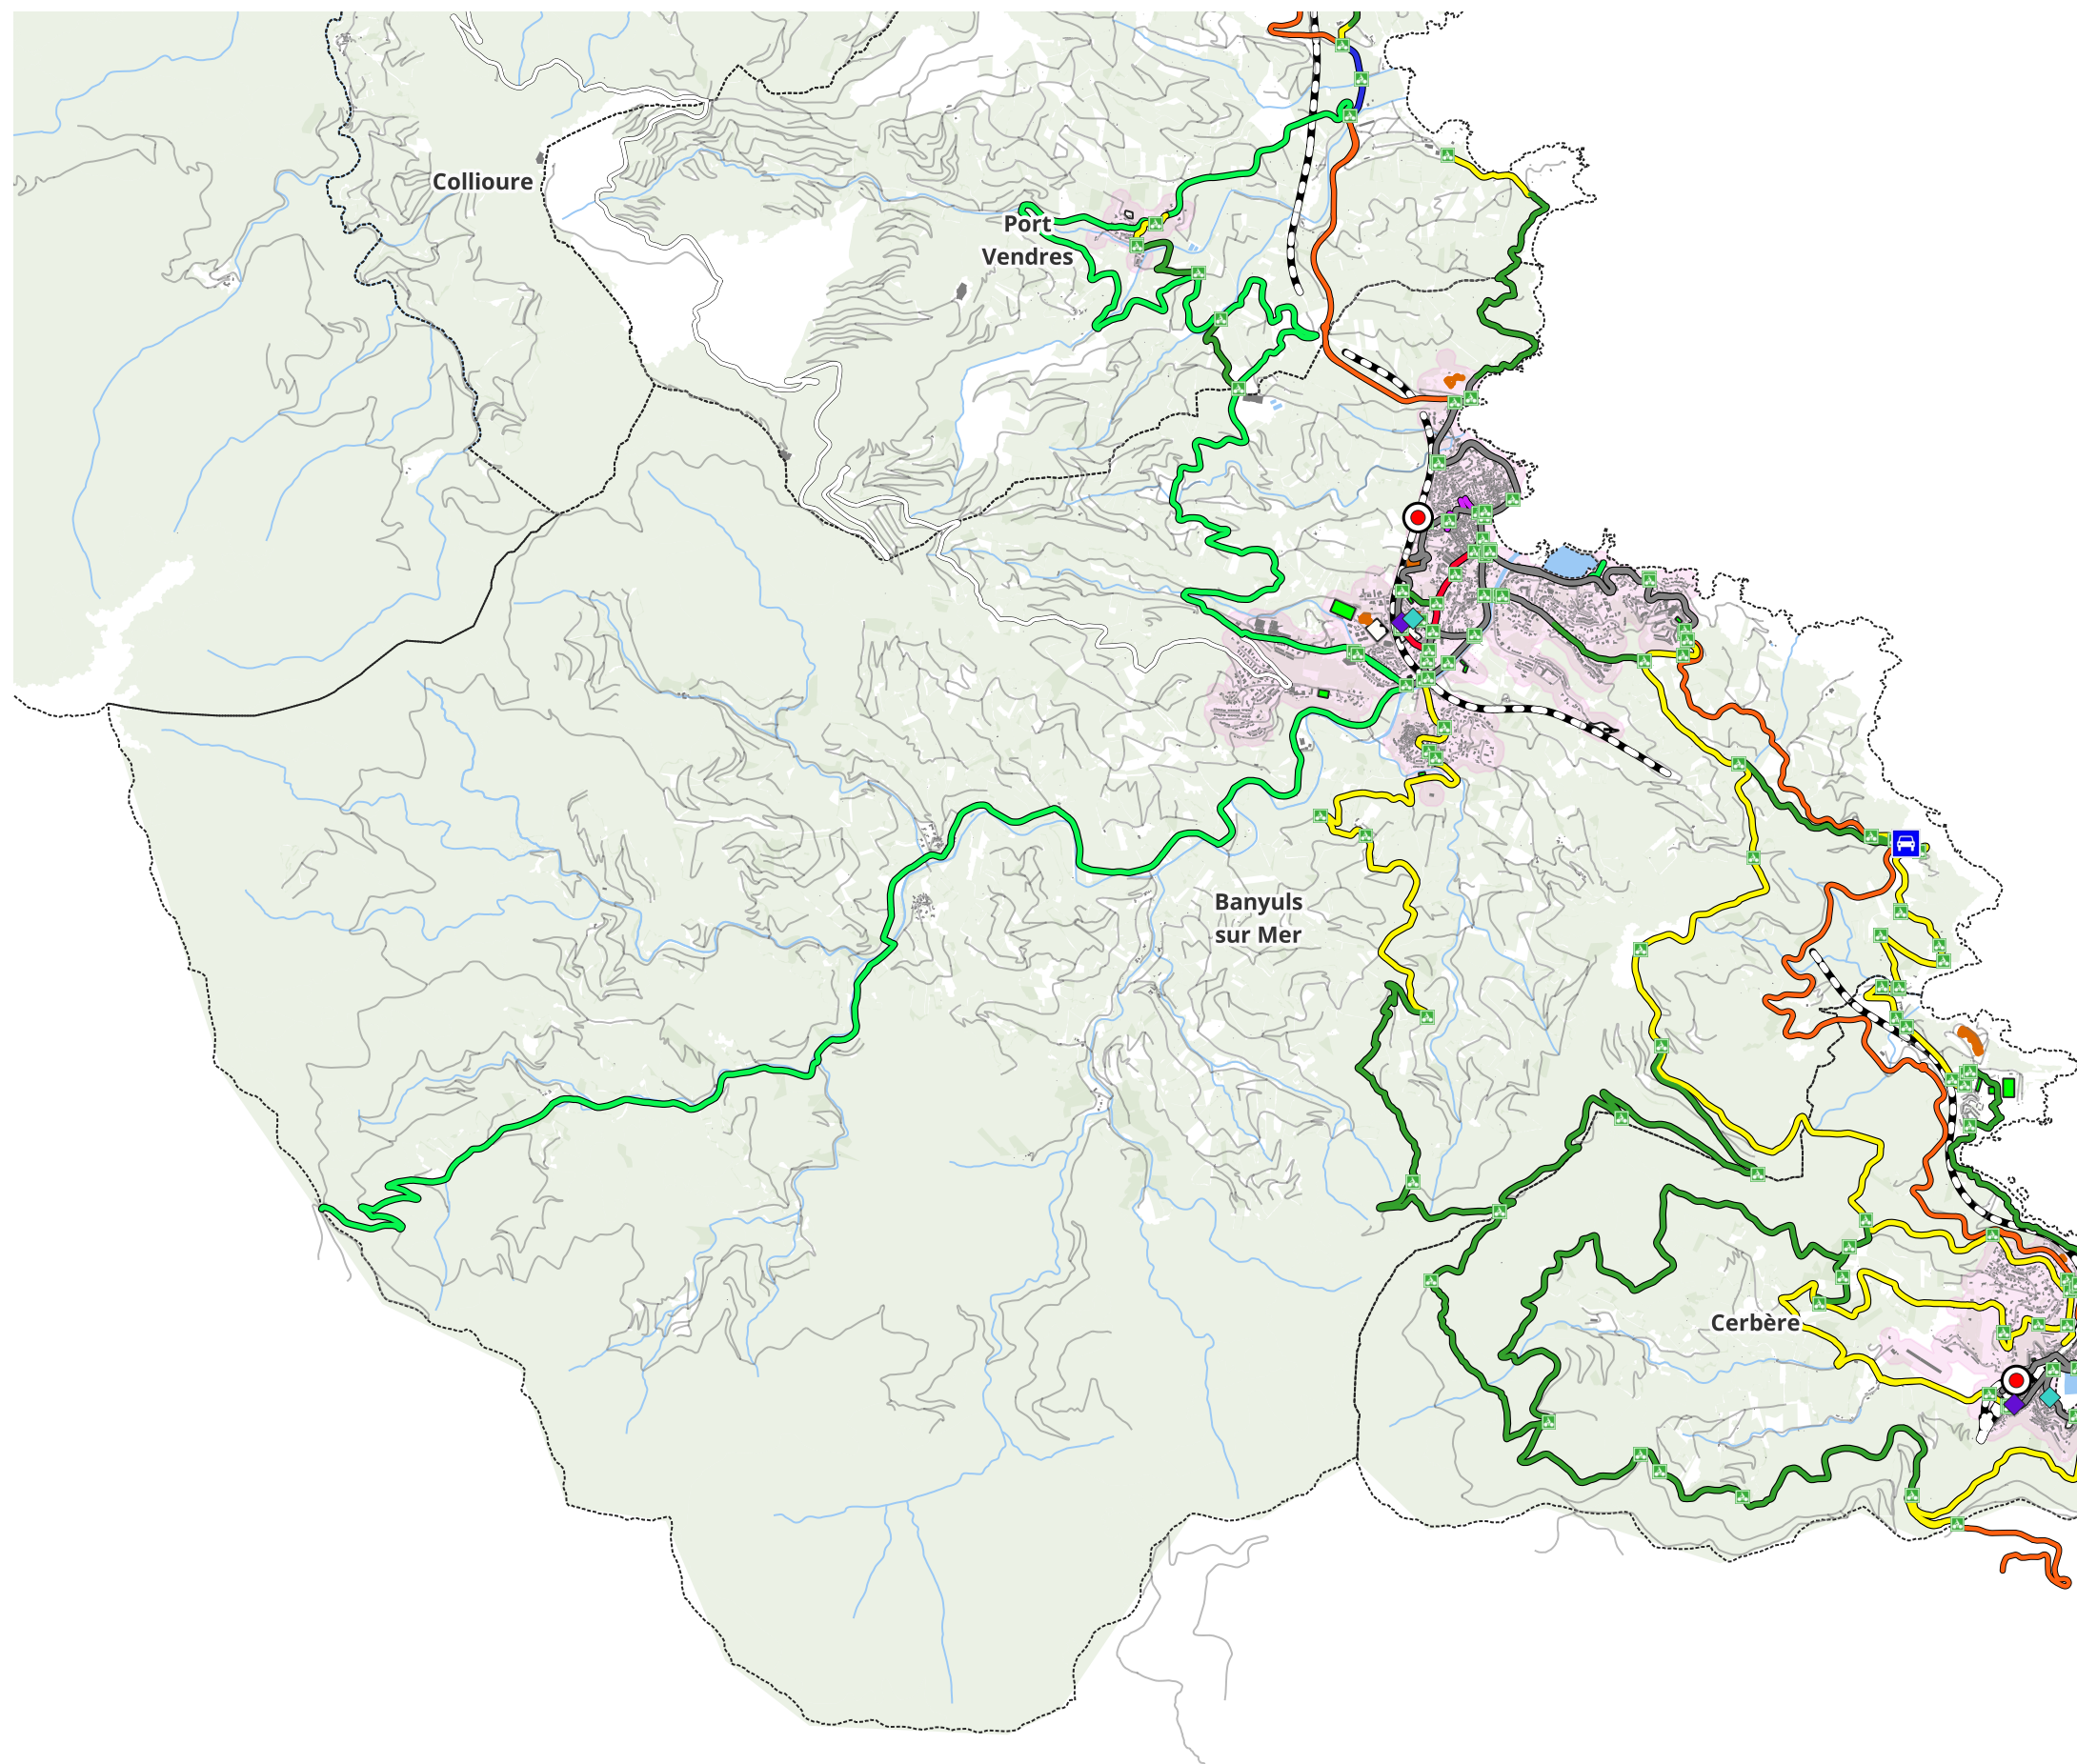

Jalonnement

A21

Dv

Partageons la route

EV8 et Pirinexus

Aménagements existants

Propositions d'aménagements

Aménagement sur chaussée

Autres aménagements

Jalonnement

Marquage au sol

Piste cyclable


Voie verte et aménagement de chemins






0 955 1910 m



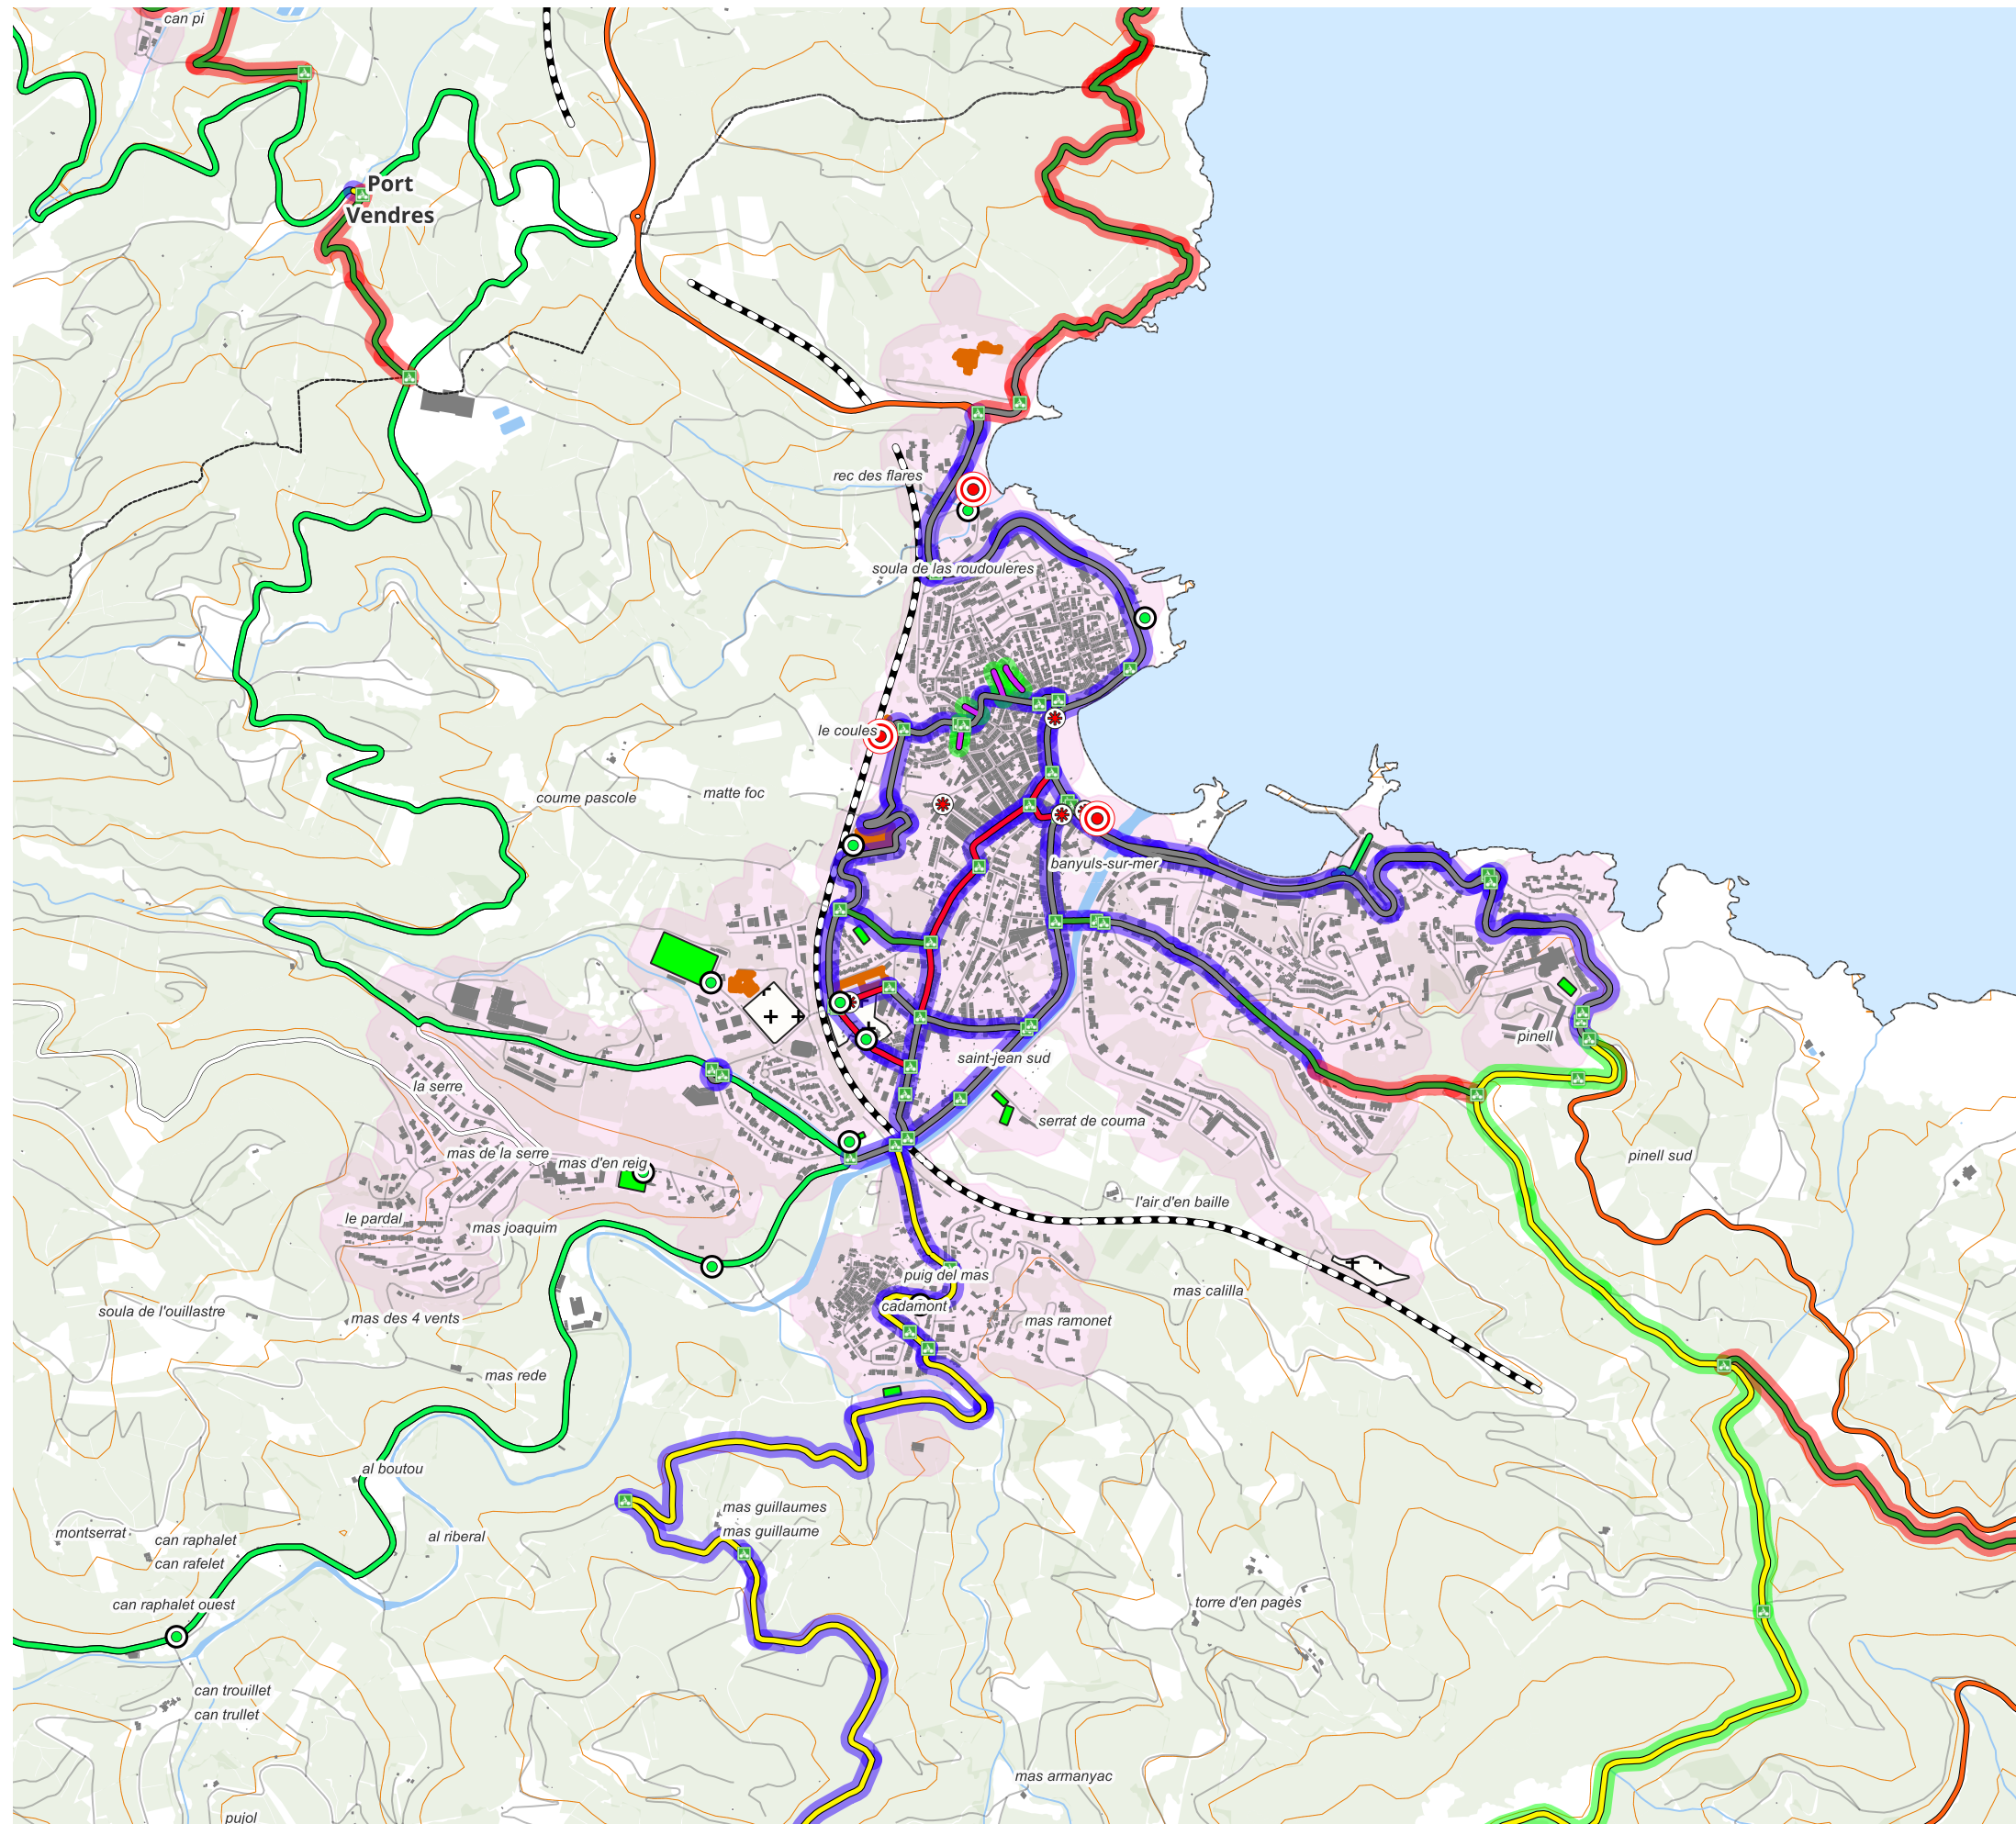






Zoom centre - Banyuls-sur-Mer




Jalonnement

-  A21
-  Dv
-  Partageons la route



 



Equipements

-  Abri
-  Arceaux
-  Borne de recharge
-  Station multi fonction
-  Box individuels sécurisés
-  Ilot multi service
-  Stationnements existants

 EV8 et Pirinexus

 Aménagements existants

Propositions d'aménagements

-  Aménagement sur chaussée
-  Autres aménagements
-  Jalonnement
-  Marquage au sol
-  Piste cyclable
-  Voie verte et aménagement de chemins

Phasage

-  Phase 1
-  Phase 2
-  Phase 3



0 350 700 m

Informations générales

Phase	Catégorie	Proposition d'aménagement	Longueur en Km	Coût en € HT
Phase 1	Aménagement sur chaussée	Double sens cyclable	1,0	17 579 €
Phase 1	Jalonnement	Jalonnement	3,6	18 000 €
Phase 1	Marquage au sol	Marquage au sol	6,9	9 712 €
Phase 1	Marquage au sol	Marquage de rond point	0,1	219 €
Phase 1	Voie verte et aménagement de chemins	Voie verte	0,5	203 226 €
Phase 2	Autres aménagements	Goulotte	0,2	23 580 €
Phase 2	Jalonnement	Jalonnement	6,4	10 000 €
Phase 3	Marquage au sol	Marquage au sol	0,2	321 €
Phase 3	Voie verte et aménagement de chemins	Aménagement de chemin	8,3	1 238 610 €

Détail des stationnements

Type	Places	Coût
Arceaux	32	3 840 €
Station multi fonction	30	57 420 €

Synthèse

Longueur des aménagements existants : 13,5 Km

Longueur des aménagements proposés : 27,2 Km

Longueur totale : 40,7 Km

Coût des aménagements : 1 521 247 €

Coût du stationnement : 61 260 €

Coût total : 1 582 507 €

Nombre d'habitants vivant à moins de 200 mètres d'un aménagement:

Aménagements existants: 1 811

Personnes supplémentaires après la 1ère phase: 2 290

Personnes supplémentaires après la 2nde phase: 8

Personnes supplémentaires après la 3ième phase: 0

Nombre d'équipements* connectés :

Situation initiale	Après la 1ère phase	Après la 2nde phase	Après la 3ième phase
17	166	170	170

* Equipements issus de la base permanente des équipements de l'Insee filtrée avec : Administration, commerces de proximité, culture, enseignement, santé, social, sport. Ajout des aires de covoiturage et des arrêts LIO.