
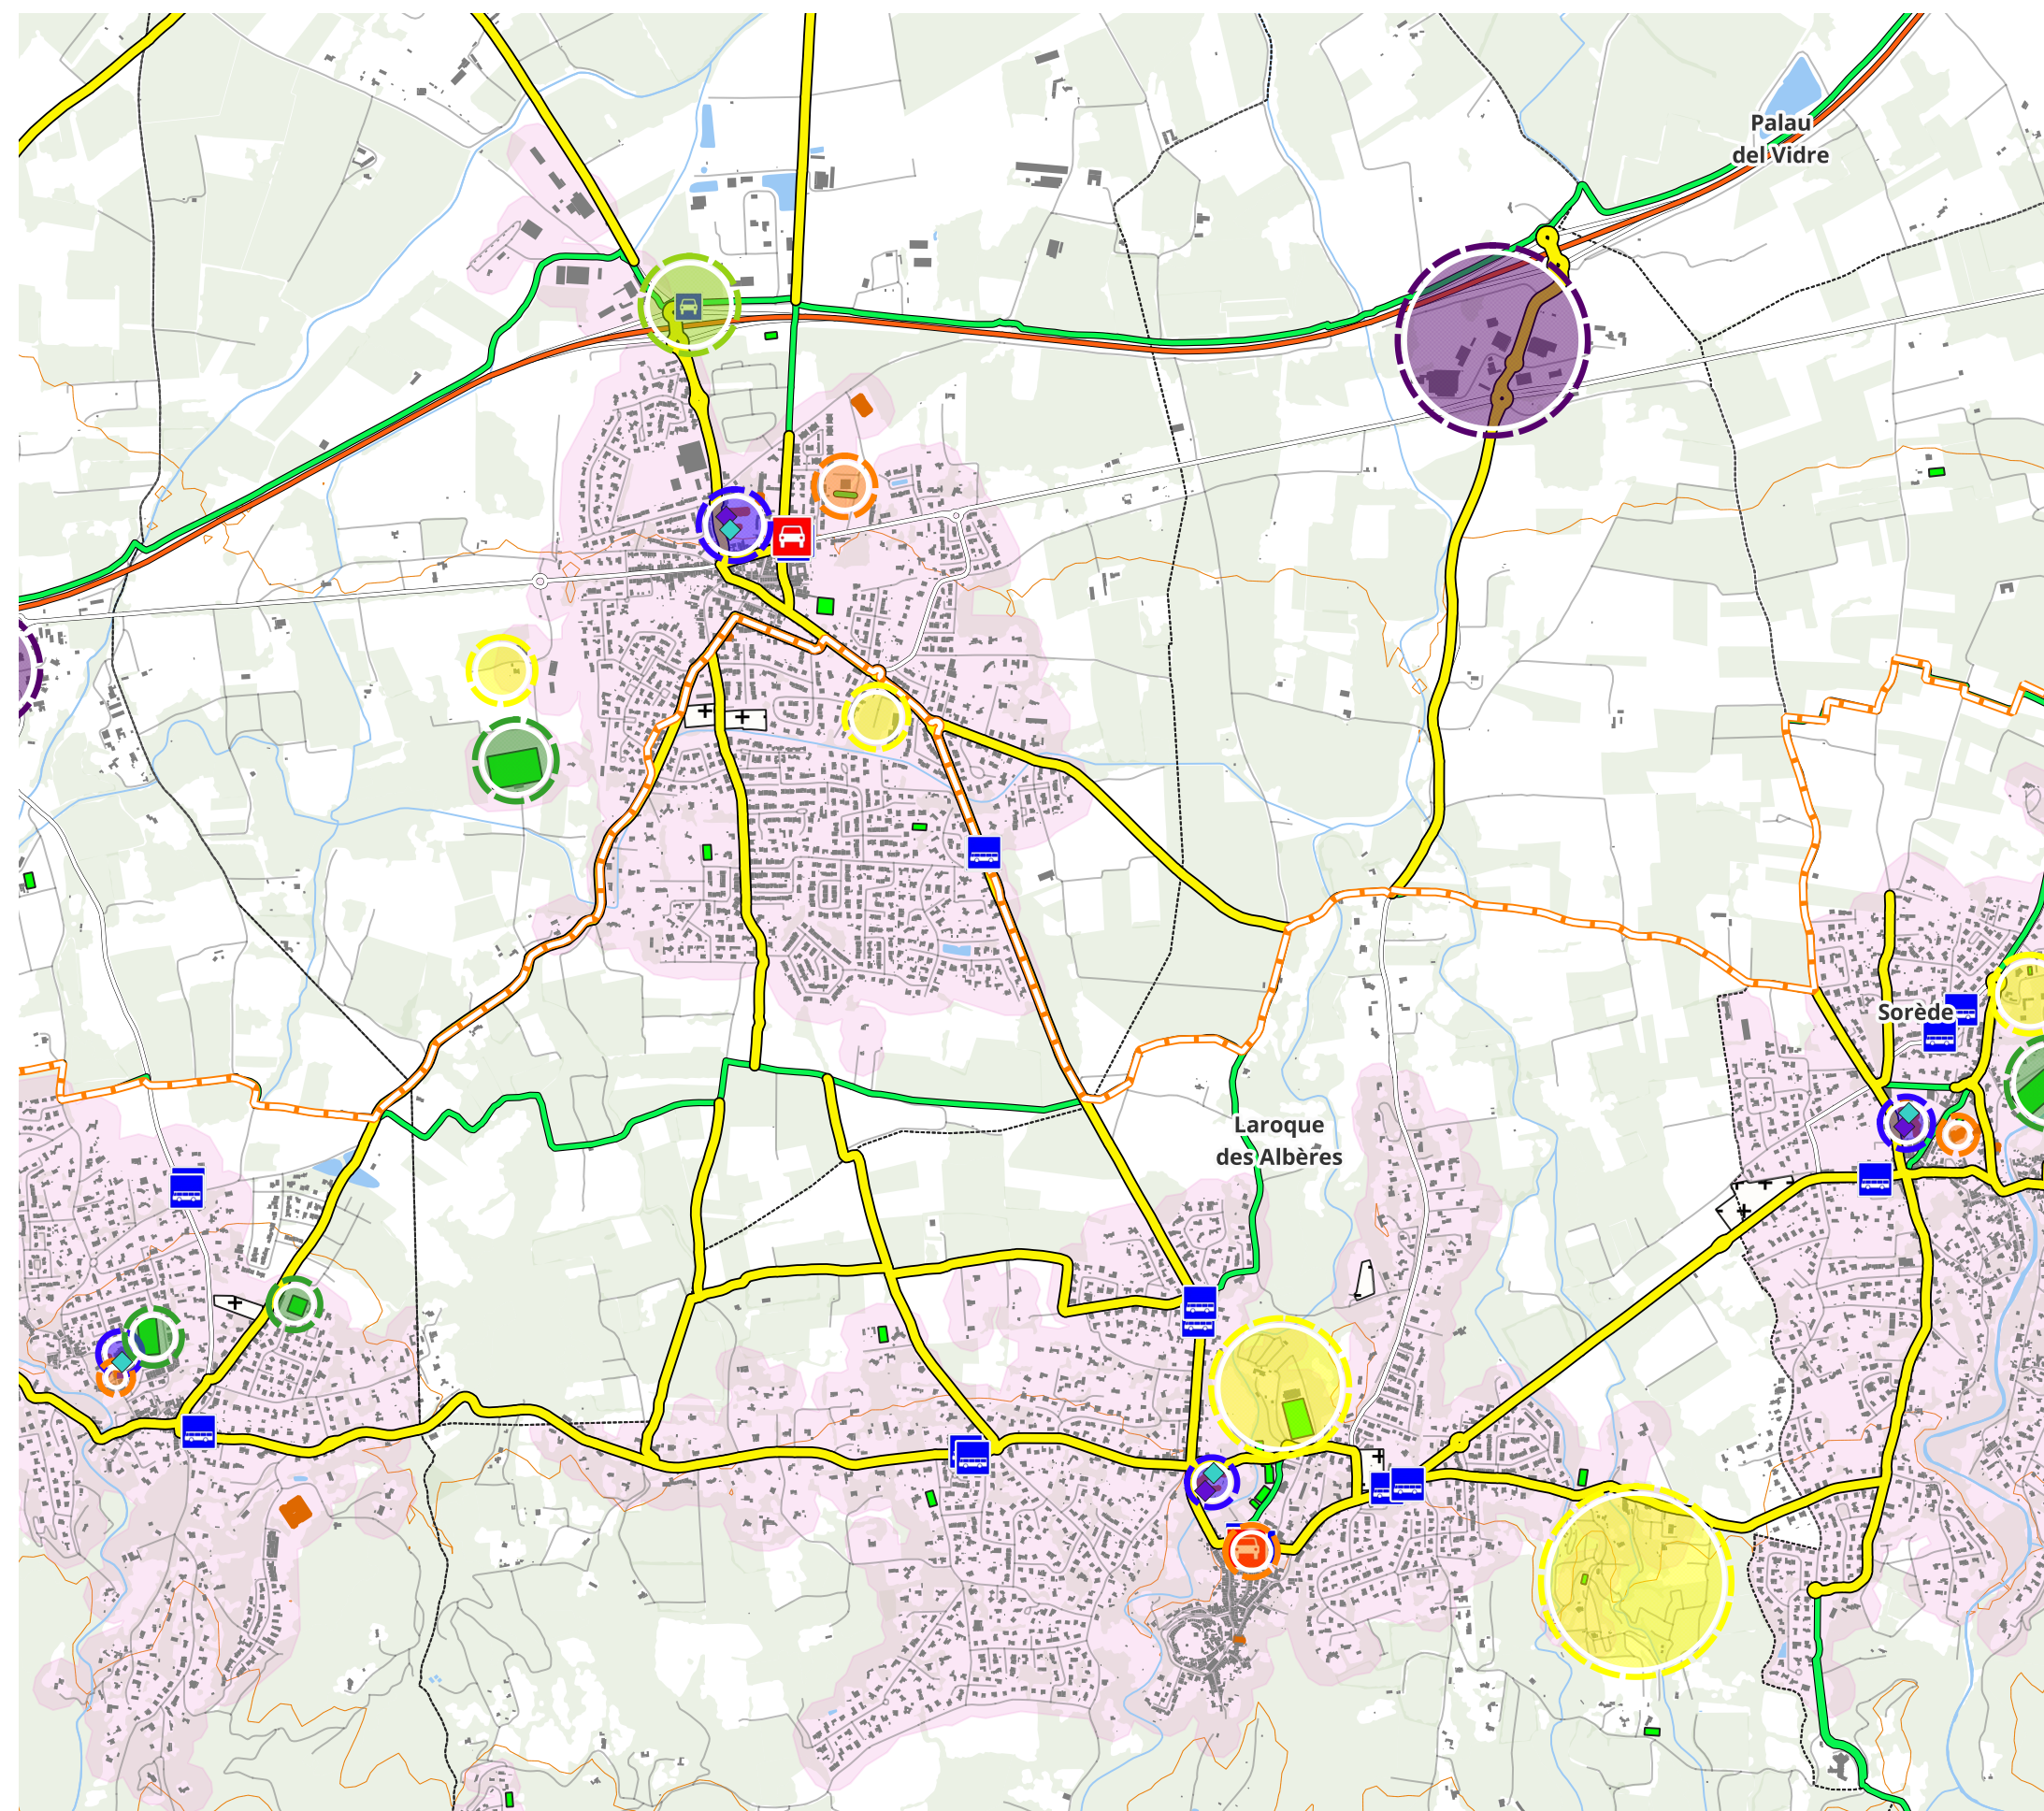


## Laroque-des-Albères

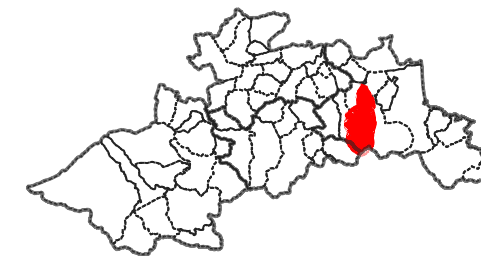

### Aire de covoiturage



-  A l'étude
-  Existante
-  Arrêts LIO
-  Gares sncf
-  Projets intermodalité
-  Maisons sociales de proximité
-  EV8 et Pirinexus
-  Propositions d'aménagements
-  Aménagements existants

-  Enseignement
-  Intermodalité
-  Culture & Patrimoine
-  Santé
-  Sports & loisirs
-  Administratif
-  Hébergement touristique
-  Zone d'activité ou commerciale







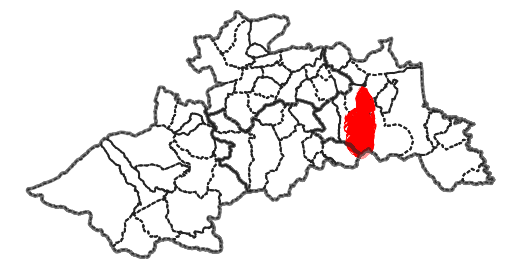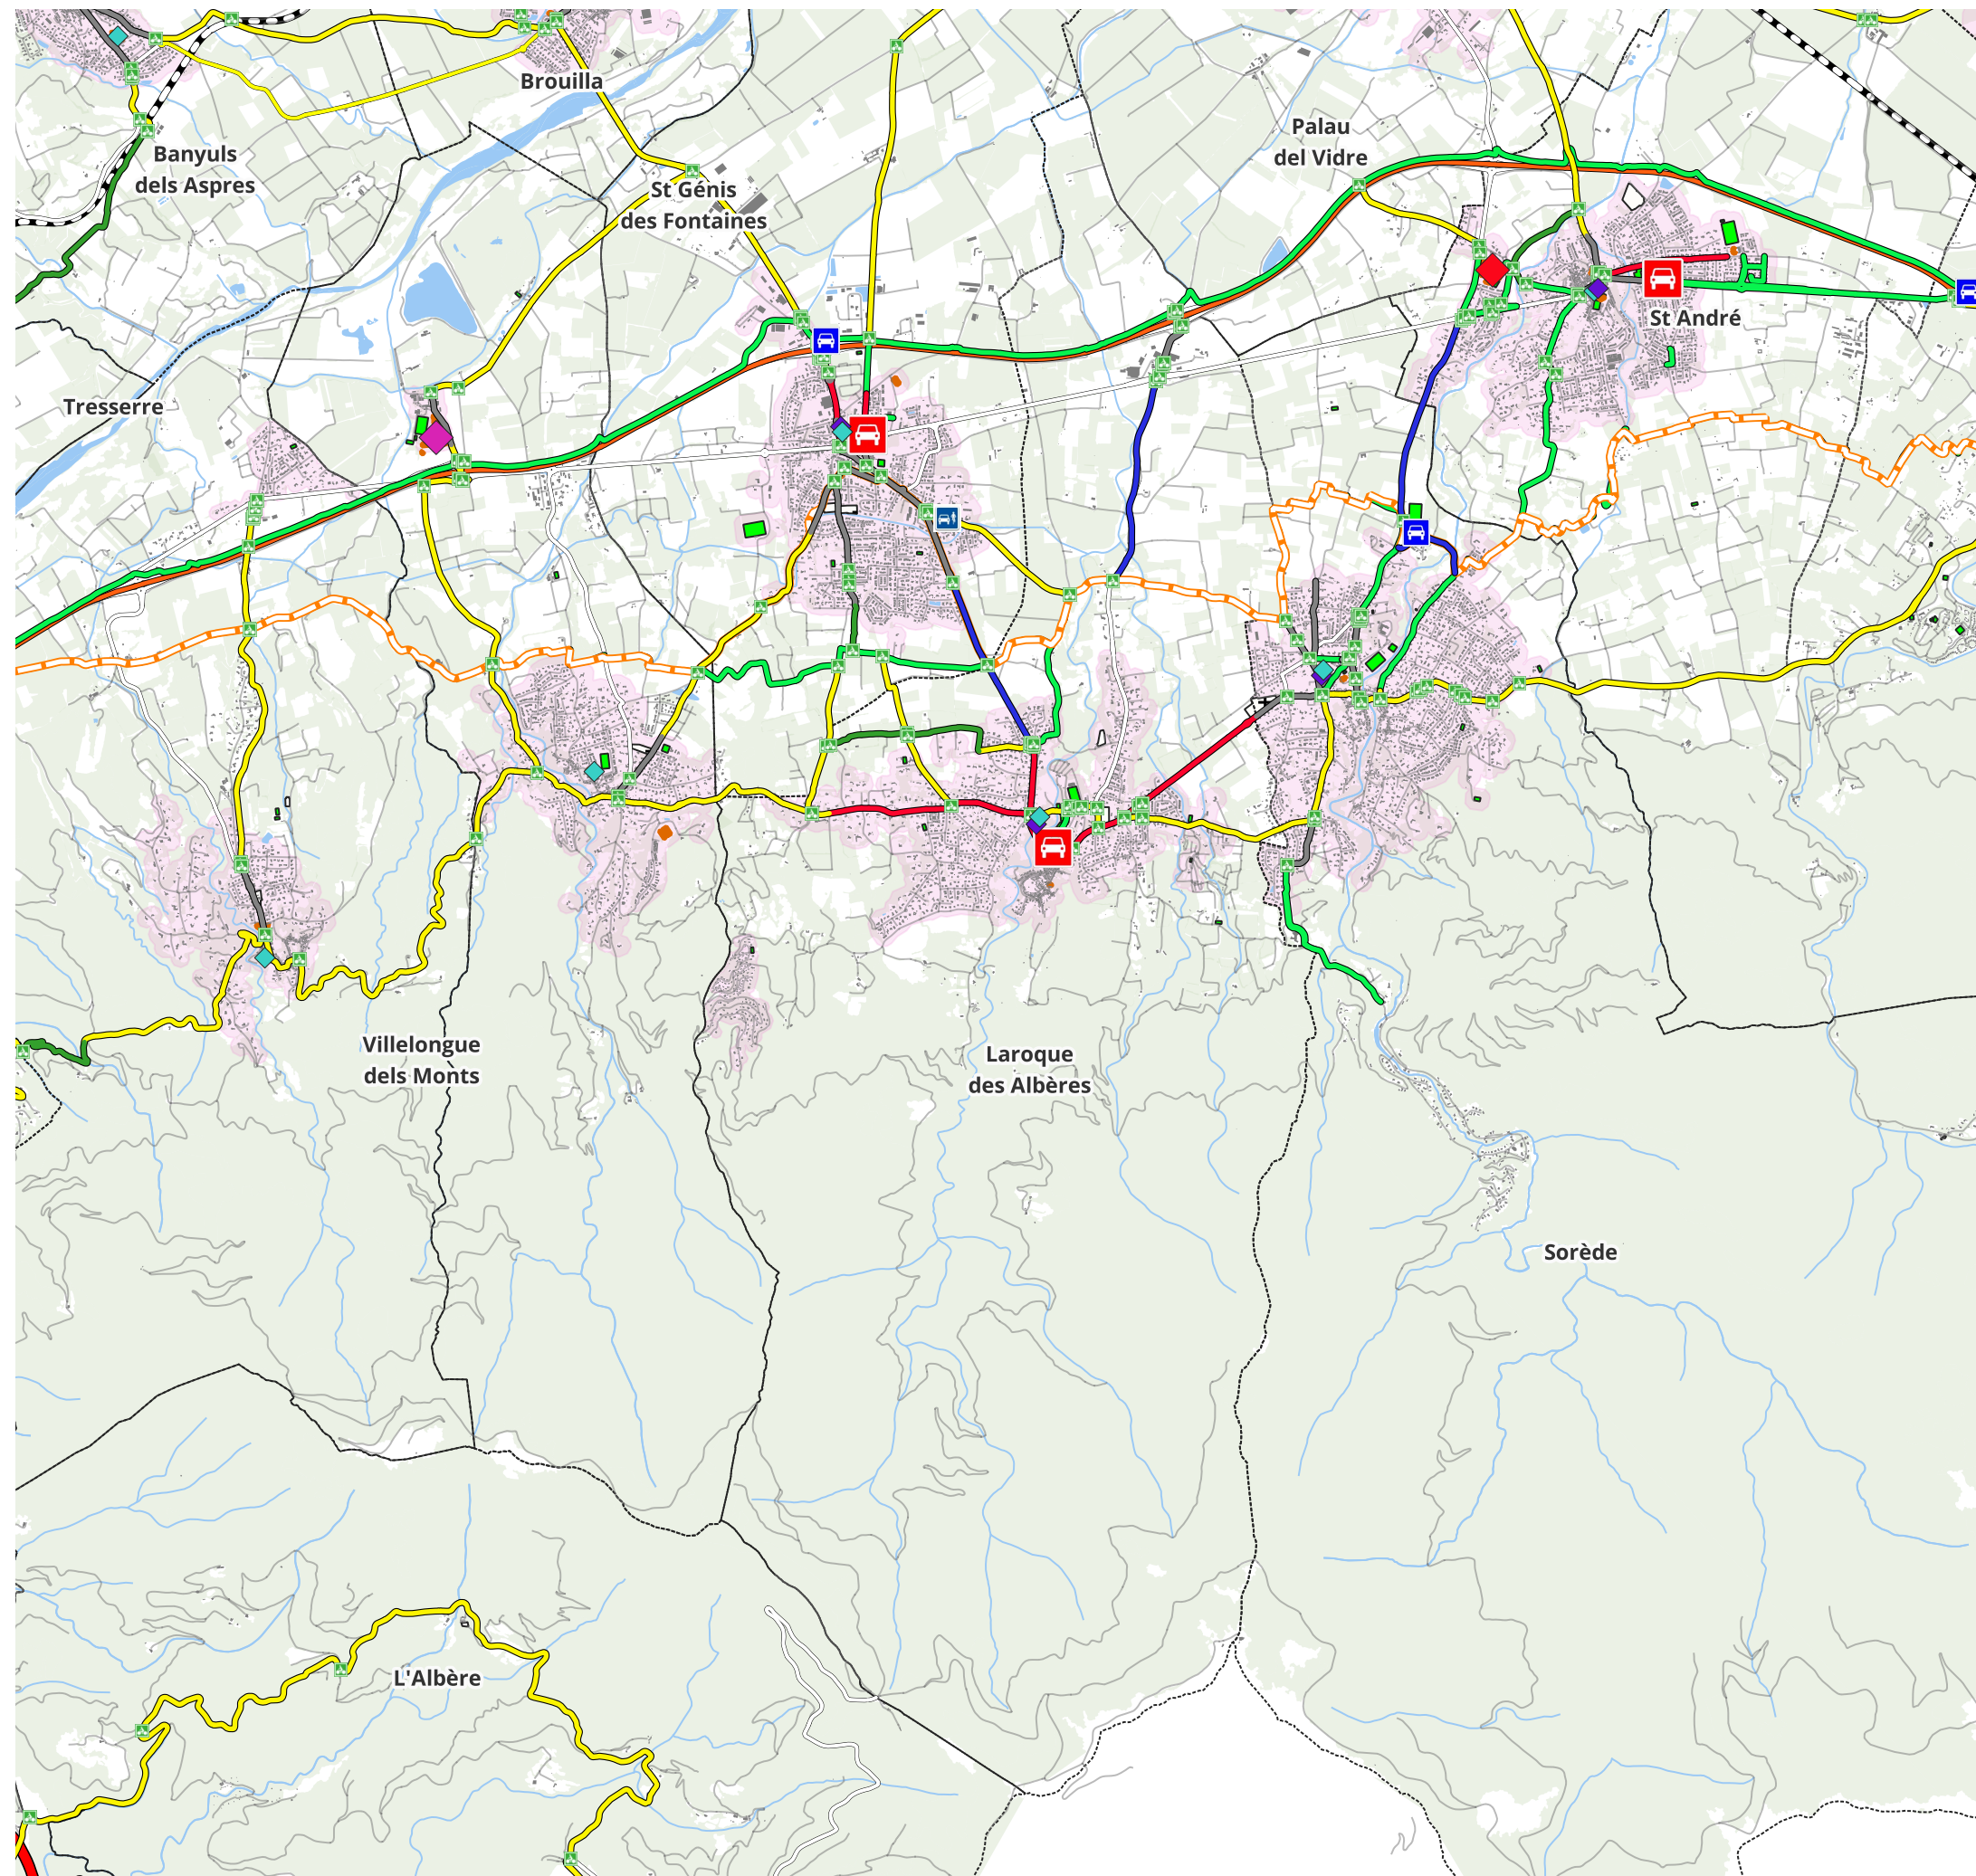








# Schéma Directeur cyclable du Pays Pyrénées Méditerranée - Cartographie générale de la commune




## Jalonnement

-  A21
  -  Dv
  -  Partageons la route
  -  EV8 et Pirinexus
  -  Aménagements existants
- ## Propositions d'aménagements
-  Aménagement sur chaussée
  -  Autres aménagements
  -  Jalonnement
  -  Marquage au sol
  -  Piste cyclable
  -  Voie verte et aménagement de chemins




0 974 1947 m





## Zoom centre - Laroque-des-Albères

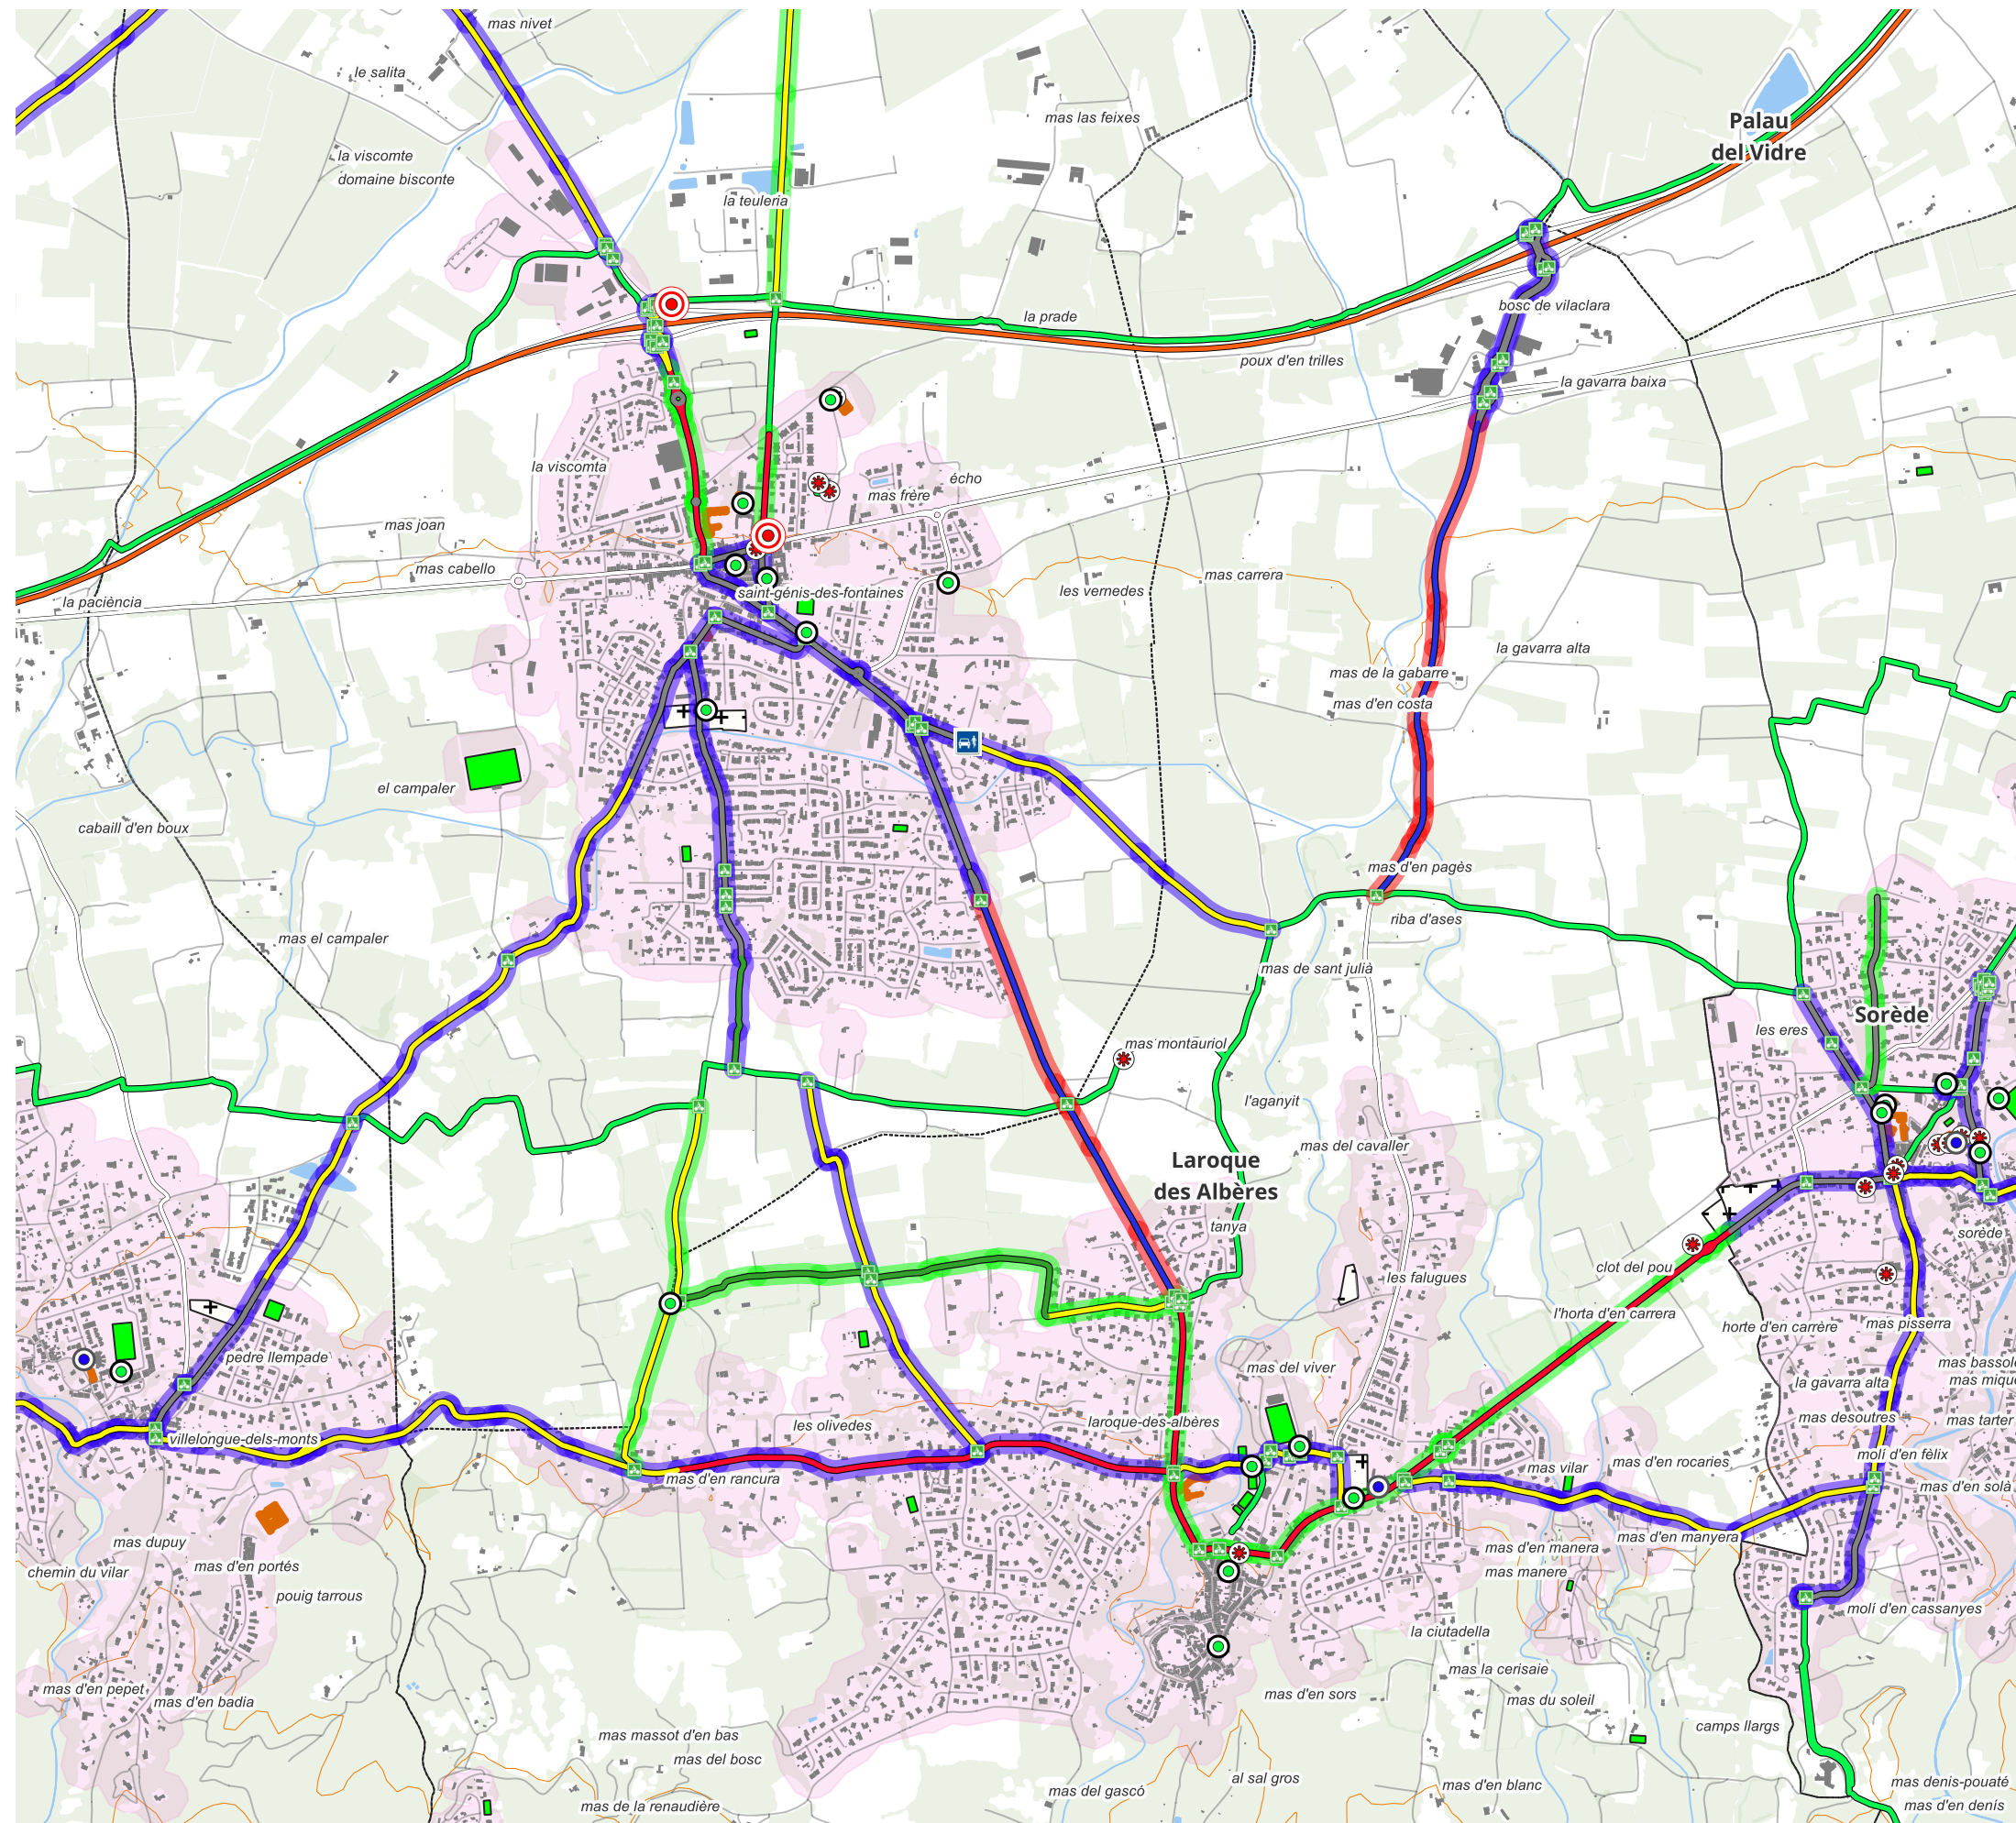

### Jalonnement

- A21
- Dv
- Partageons la route

### Equipements

- Abri
- Arceaux
- Borne de recharge
- Station multi fonction
- Box individuels sécurisés
- Ilot multi service
- Stationnements existants

### Propositions d'aménagements

- EV8 et Pirinexus
- Aménagements existants
- Aménagement sur chaussée
- Autres aménagements
- Jalonnement
- Marquage au sol
- Piste cyclable
- Voie verte et aménagement de chemins

### Phasage

- Phase 1
- Phase 2
- Phase 3



0 400 799 m

# Informations générales

| Phase   | Catégorie                            | Proposition d'aménagement | Longueur en Km | Coût en € HT |
|---------|--------------------------------------|---------------------------|----------------|--------------|
| Phase 1 | Aménagement sur chaussée             | Chaucidou                 | 1,2            | 40 618 €     |
| Phase 1 | Jalonnement                          | Jalonnement               | 2,9            | 15 200 €     |
| Phase 1 | Marquage au sol                      | Marquage au sol           | 0,9            | 1 318 €      |
| Phase 1 | Marquage au sol                      | Marquage de rond point    | 0,2            | 504 €        |
| Phase 2 | Aménagement sur chaussée             | Chaucidou                 | 2,0            | 71 687 €     |
| Phase 2 | Jalonnement                          | Jalonnement               | 0,8            | 2 400 €      |
| Phase 2 | Marquage au sol                      | Marquage au sol           | 0,1            | 105 €        |
| Phase 2 | Marquage au sol                      | Marquage de rond point    | 0,1            | 201 €        |
| Phase 2 | Voie verte et aménagement de chemins | Voie verte                | 1,0            | 419 524 €    |
| Phase 3 | Piste cyclable                       | Piste bidirectionnelle    | 1,6            | 573 400 €    |

# Détail des stationnements

| Type    | Places | Coût    |
|---------|--------|---------|
| Abri    | 5      | 3 500 € |
| Arceaux | 22     | 2 640 € |

## Synthèse

Longueur des aménagements existants : 4,0 Km

Longueur des aménagements proposés : 10,8 Km

Longueur totale : 14,8 Km

Coût des aménagements : 1 124 956 €

Coût du stationnement : 6 140 €

Coût total : 1 131 096 €

Nombre d'habitants vivant à moins de 200 mètres d'un aménagement:

Aménagements existants: 996

Personnes supplémentaires après la 1ère phase: 536

Personnes supplémentaires après la 2nde phase: 108

Personnes supplémentaires après la 3ième phase: 8

Nombre d'équipements\* connectés :

| Situation initiale | Après la 1ère phase | Après la 2nde phase | Après la 3ième phase |
|--------------------|---------------------|---------------------|----------------------|
| 52                 | 82                  | 83                  | 83                   |

\* Equipements issus de la base permanente des équipements de l'Insee filtrée avec : Administration, commerces de proximité, culture, enseignement, santé, social, sport. Ajout des aires de covoiturage et des arrêts LIO.