



## Argelès-sur-Mer

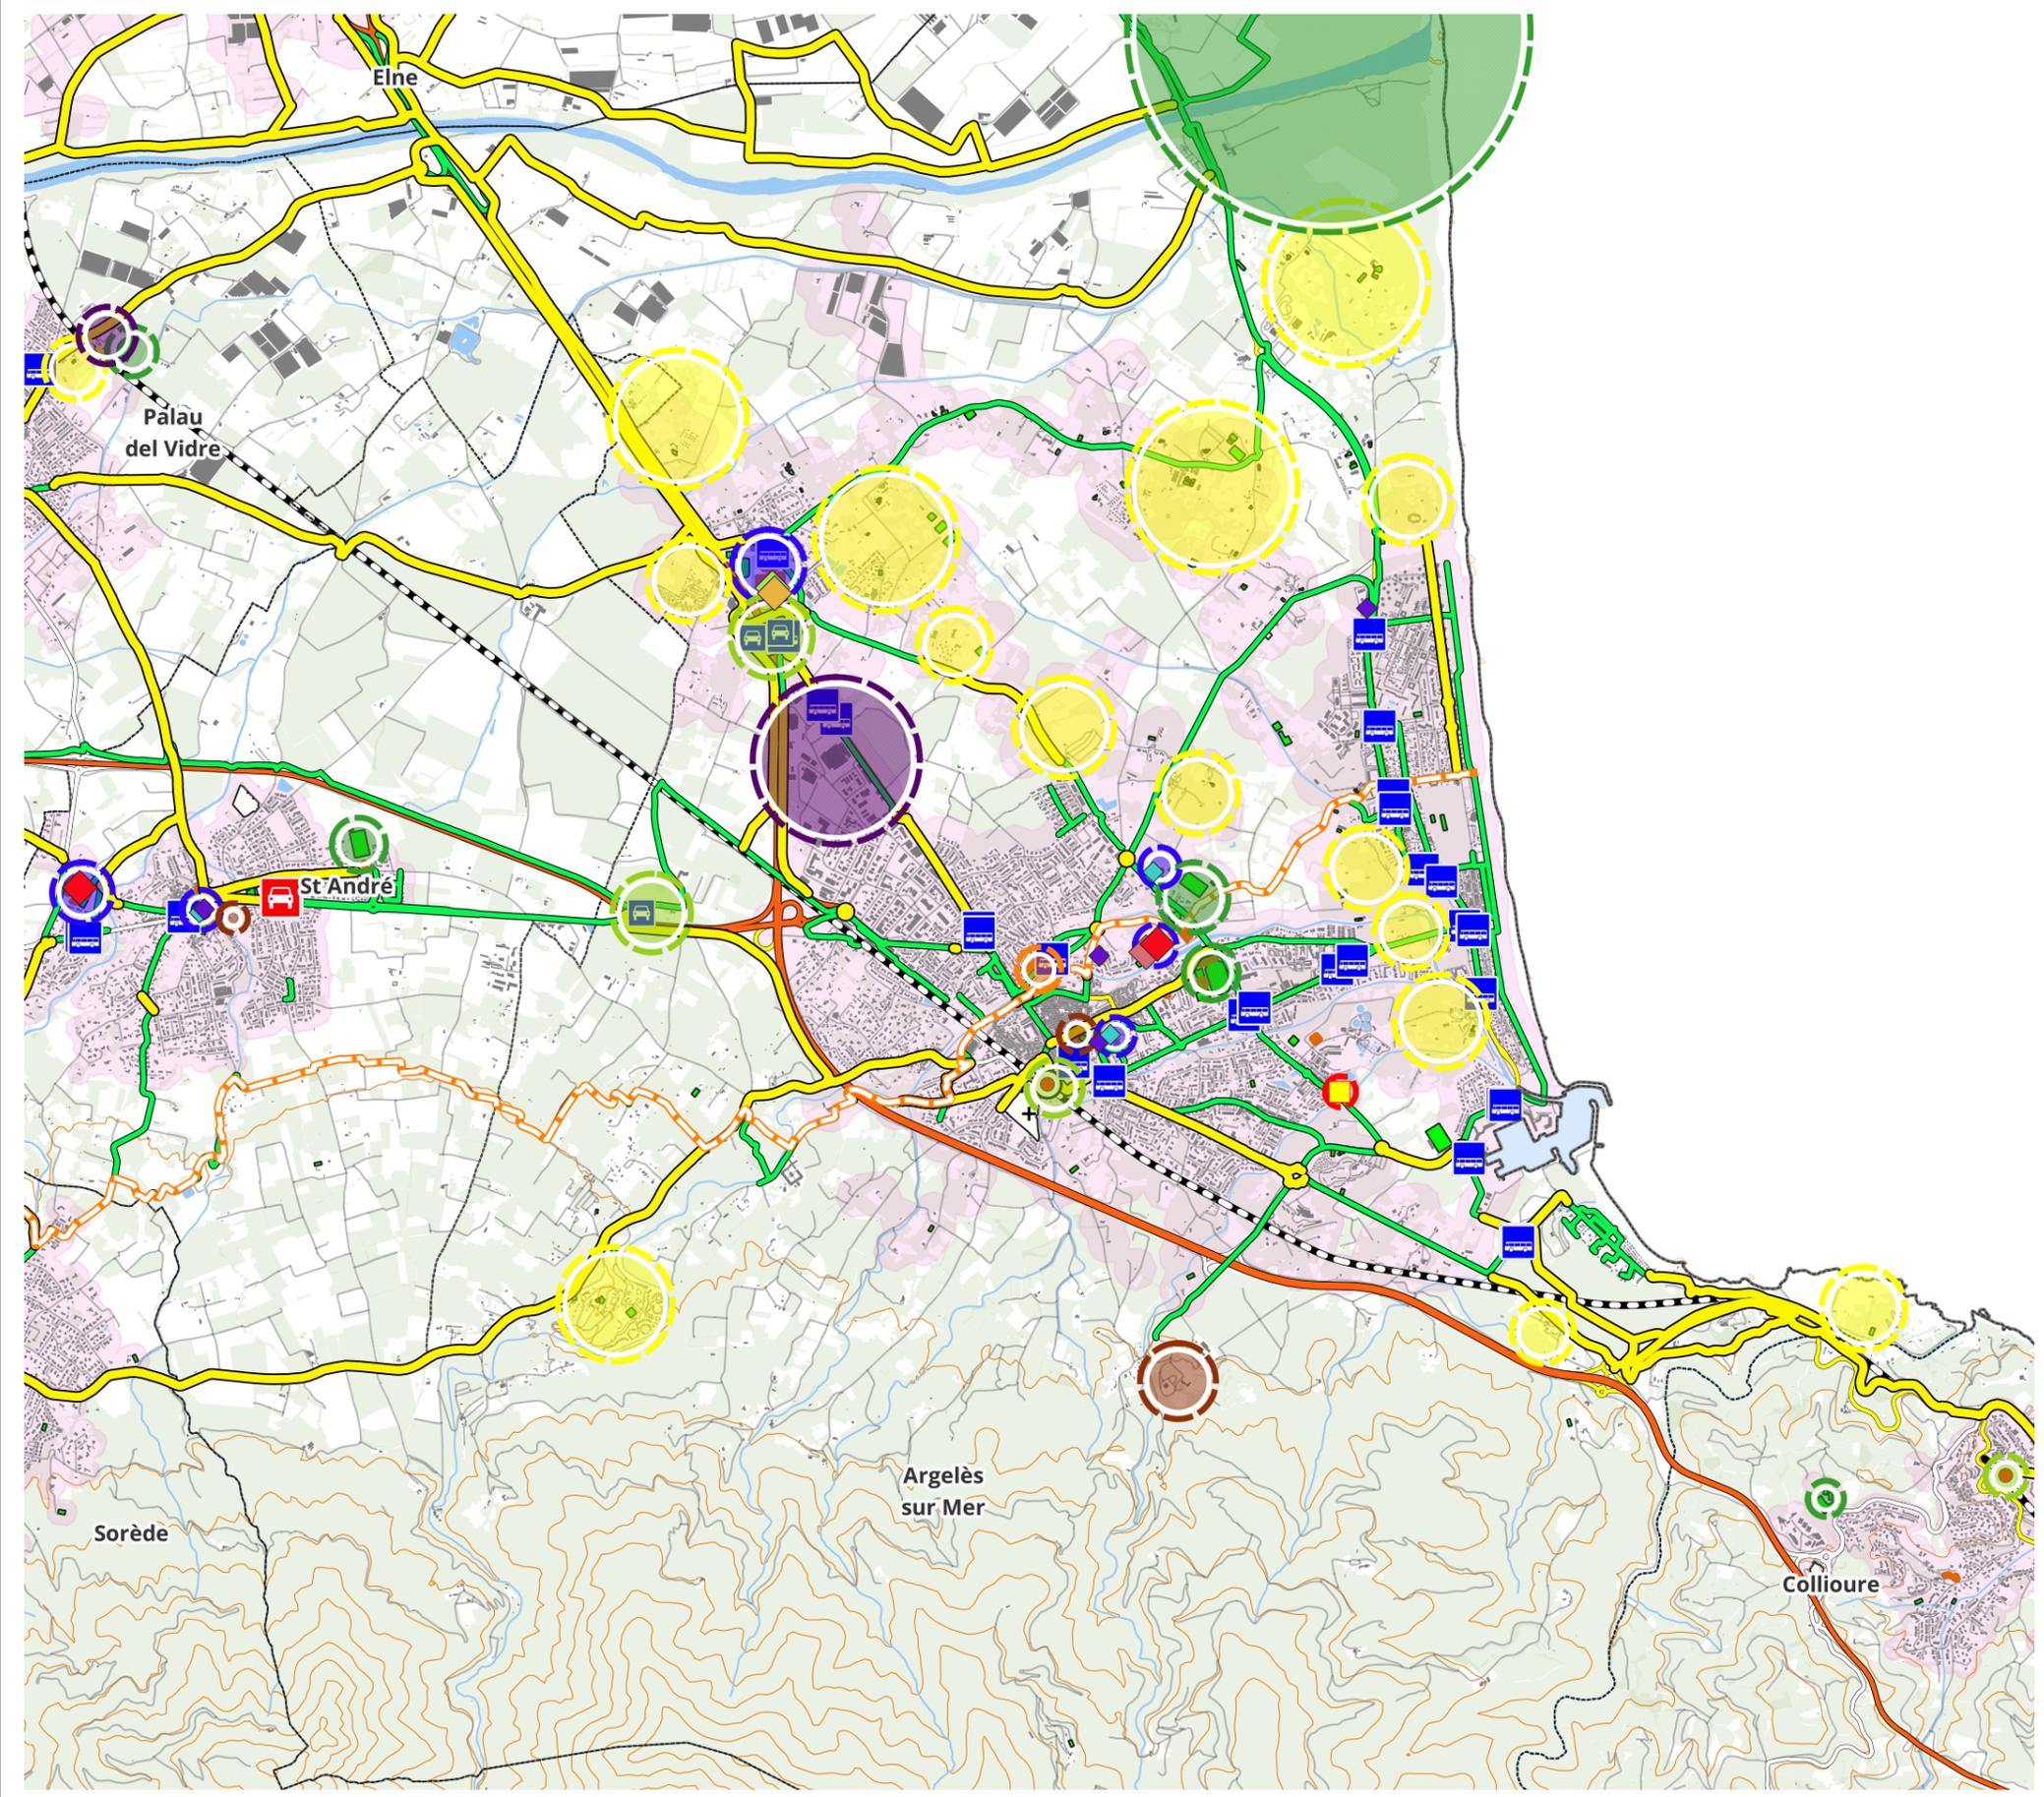

- Aire de covoiturage**
- A l'étude
  - Existante
  - Arrêts LIO
  - Gares sncf
  - Projets intermodalité
  - Maisons sociales de proximité
  - EV8 et Pirinexus
  - Propositions d'aménagements
  - Aménagements existants

- Enseignement
- Intermodalité
- Culture & Patrimoine
- Santé
- Sports & loisirs
- Administratif
- Hébergement touristique
- Zone d'activité ou commerciale




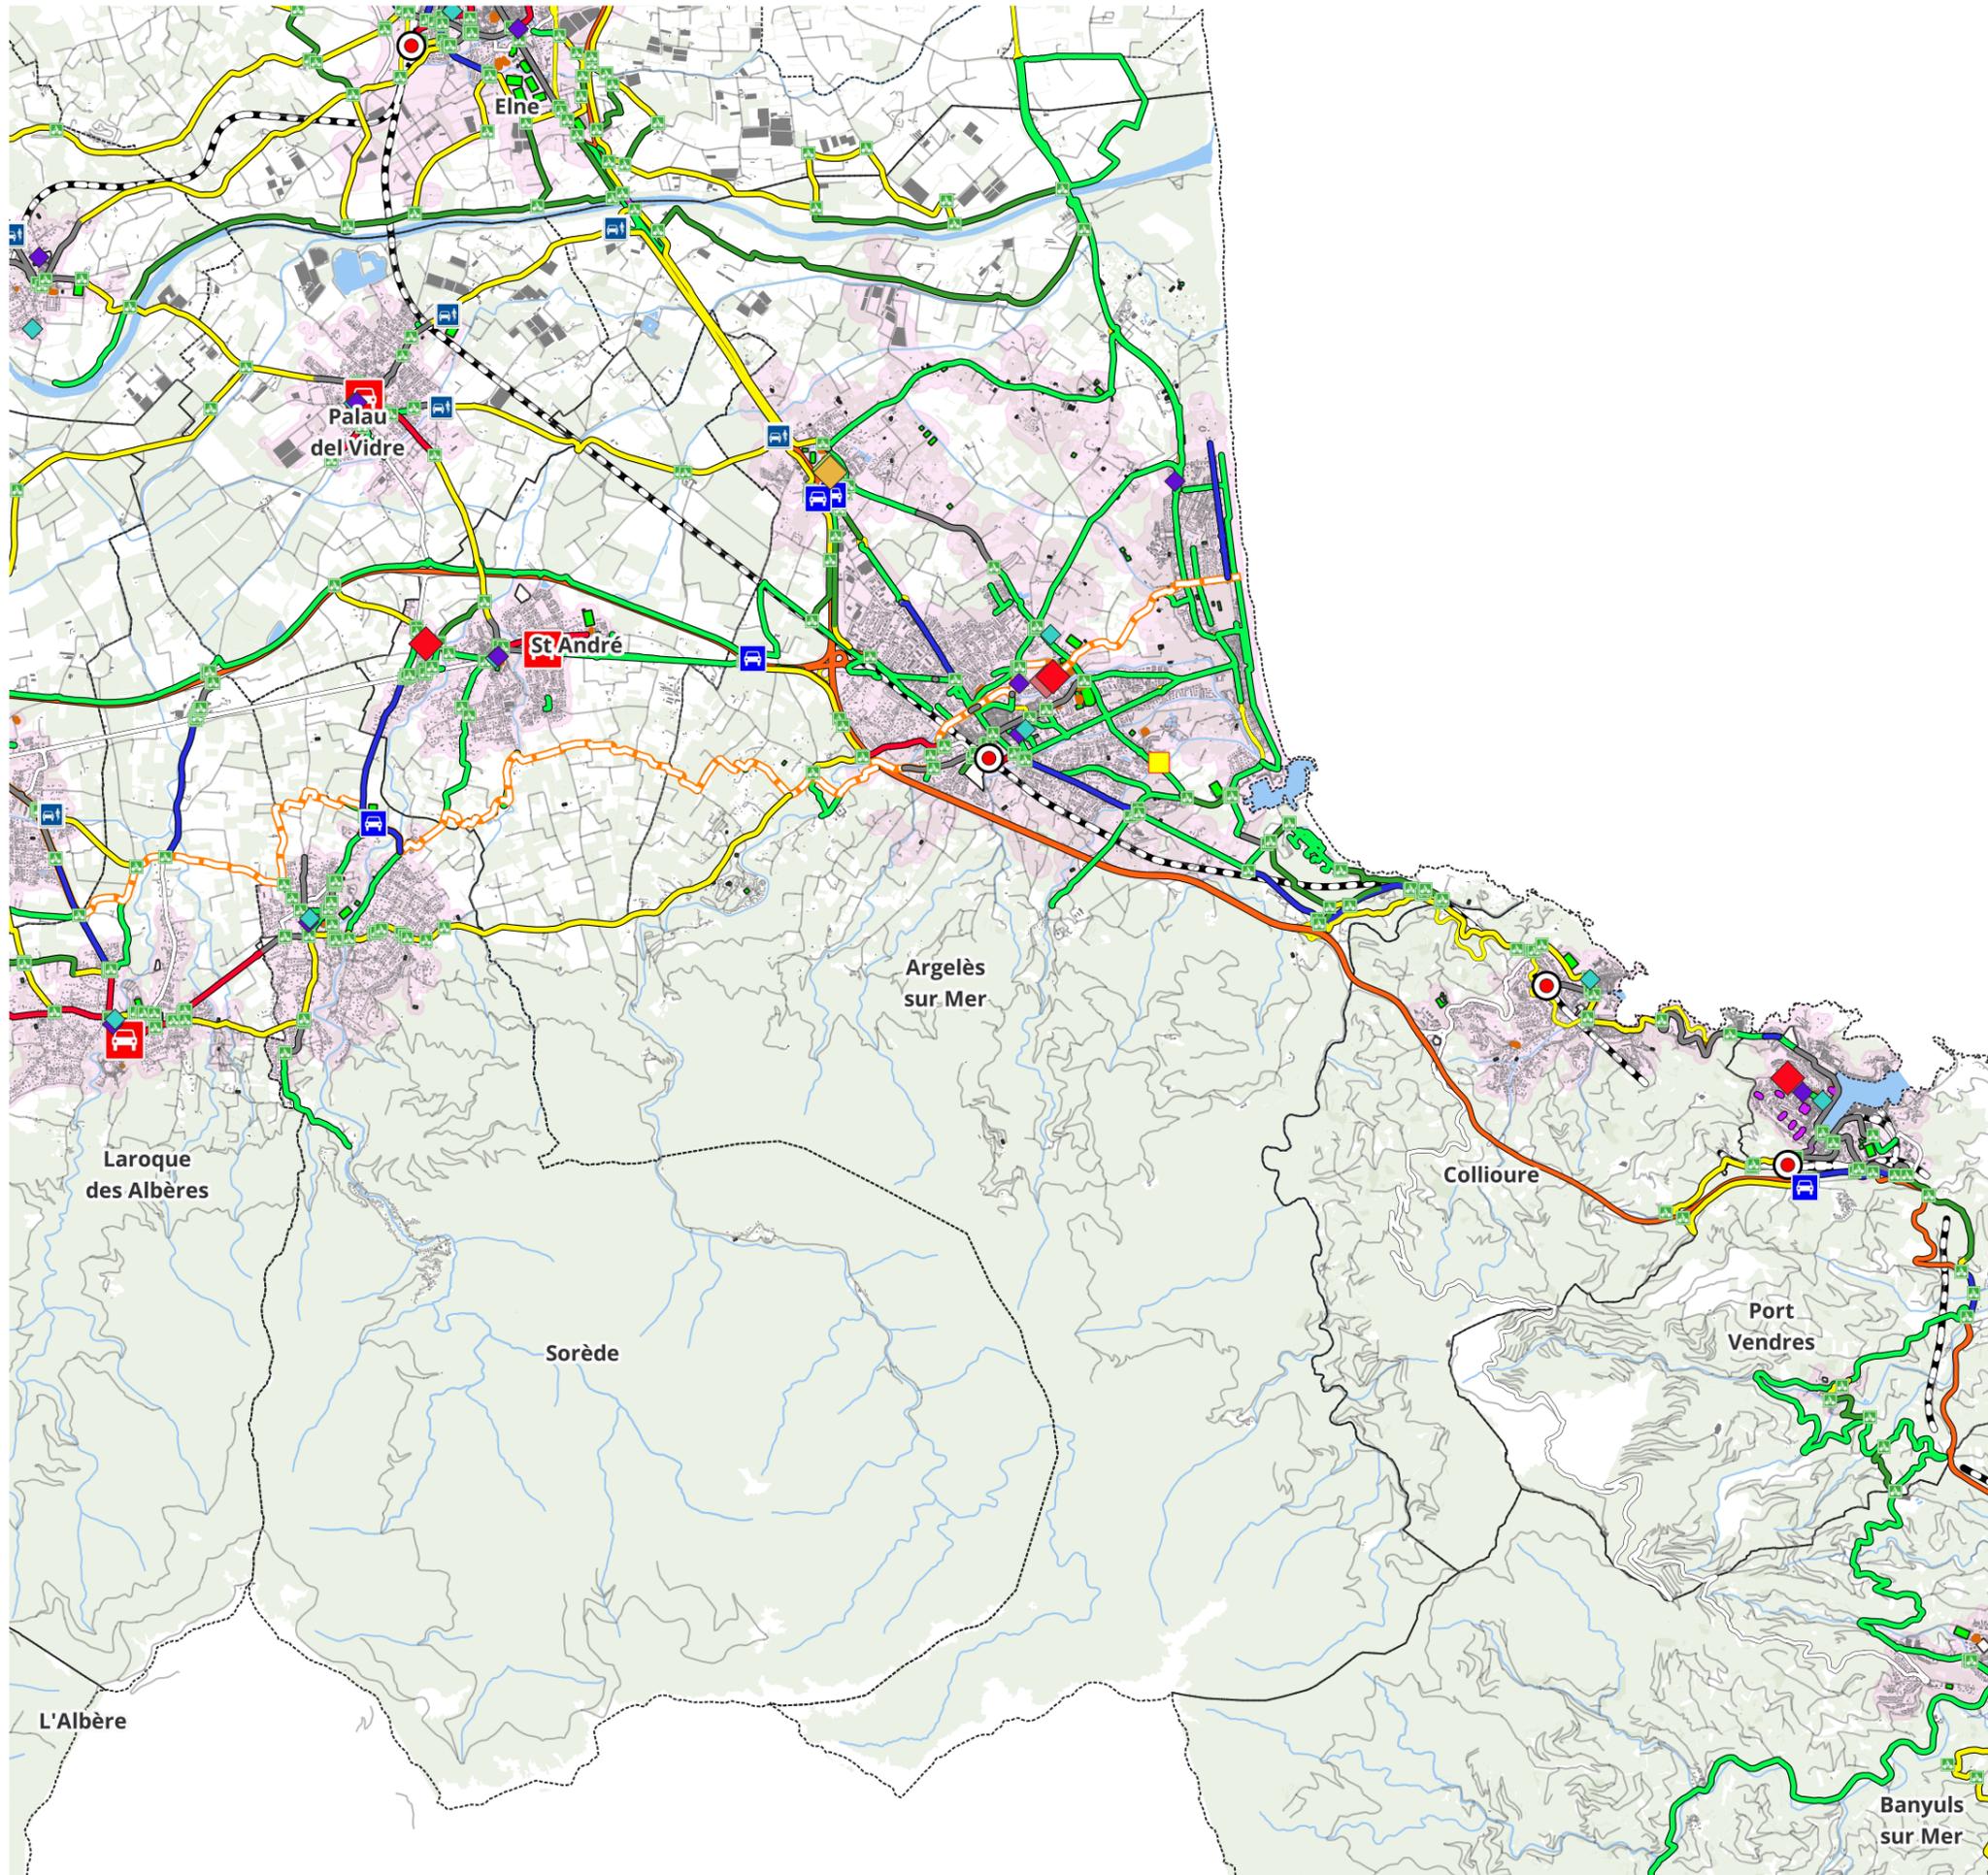

- Jalonnement**
- A21
  - Dv
  - Partageons la route
  - EV8 et Pirinexus
  - Aménagements existants
- Propositions d'aménagements**
- Aménagement sur chaussée
  - Autres aménagements
  - Jalonnement
  - Marquage au sol
  - Piste cyclable
  - Voie verte et aménagement de chemins



# Zoom centre - Argelès-sur-Mer

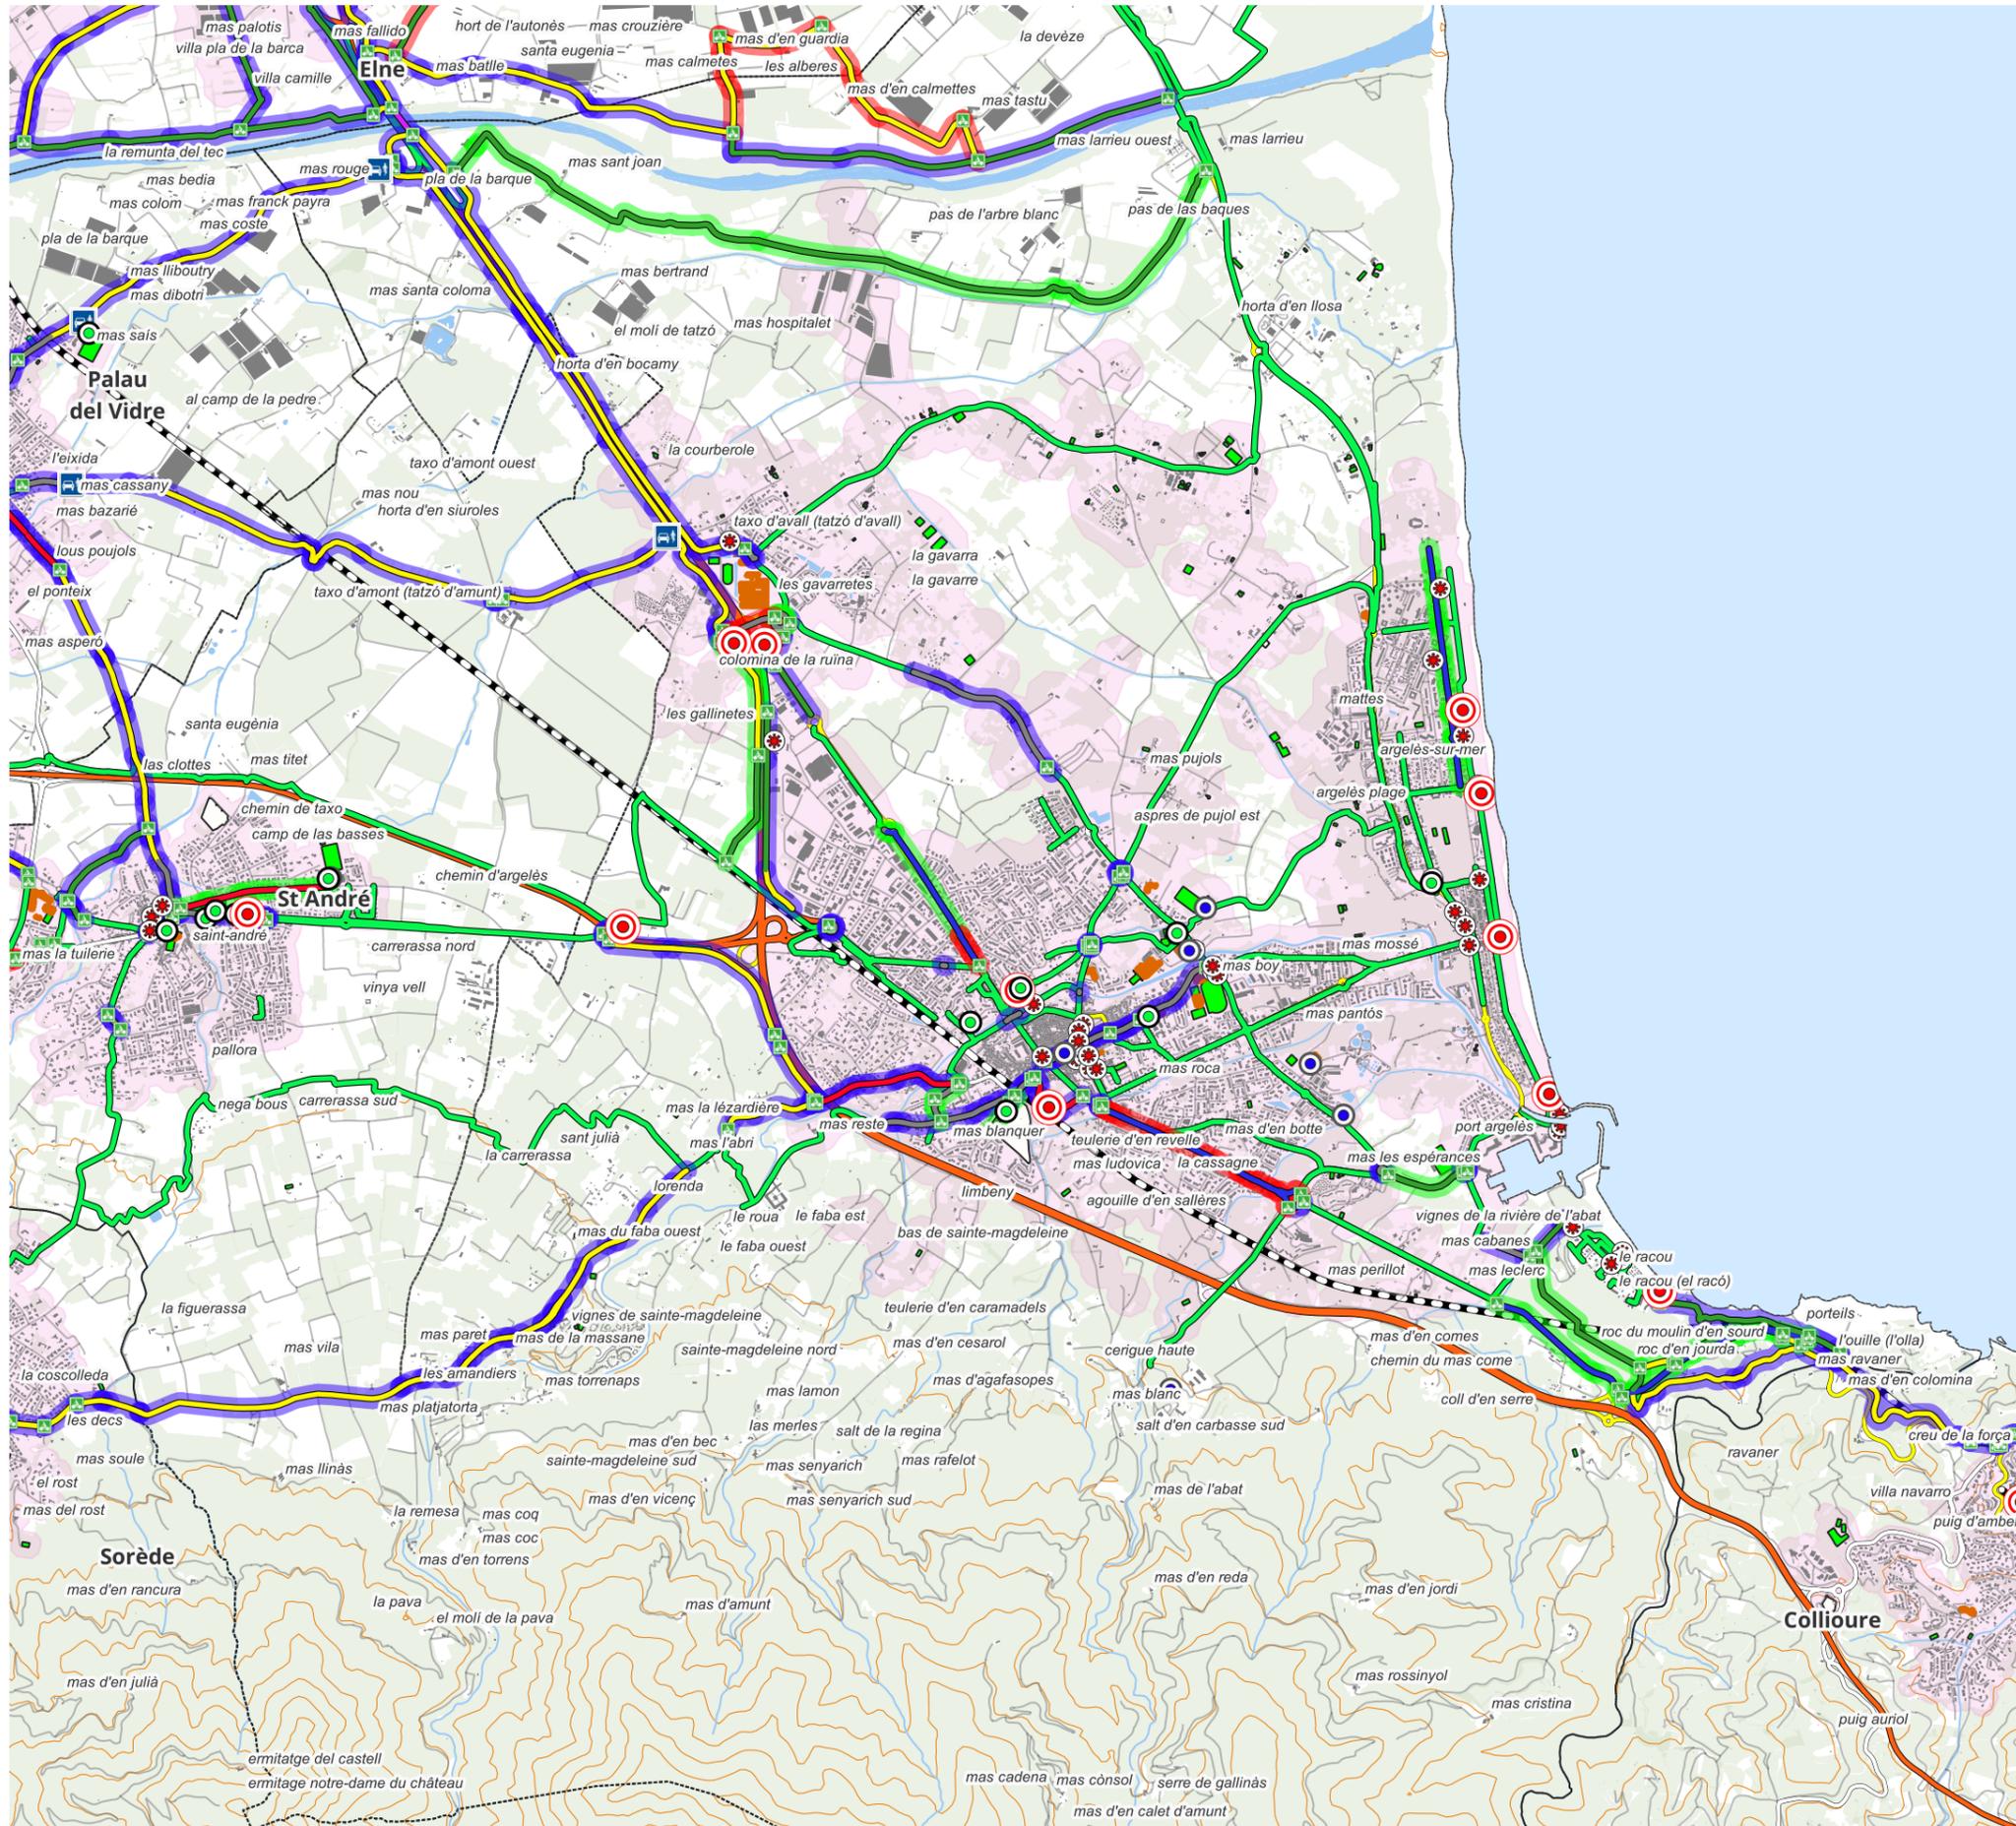

## Jalonnement

- A21
- Dv
- Partageons la route

## Equipements

- Abri
- Arceaux
- Borne de recharge
- Station multi fonction
- Box individuels sécurisés
- Ilot multi service
- Stationnements existants

## EV8 et Pirinexus

- Aménagements existants

## Propositions d'aménagements

- Aménagement sur chaussée
- Autres aménagements
- Jalonnement
- Marquage au sol
- Piste cyclable
- Voie verte et aménagement de chemins

## Phasage

- Phase 1
- Phase 2
- Phase 3



Phase	Catégorie	Proposition d'aménagement	Longueur en Km	Coût en € HT
Phase 1	Aménagement sur chaussée	Chaucidou	0,7	24 976 €
Phase 1	Aménagement sur chaussée	Vélorue	0,4	1 773 €
Phase 1	Jalonnement	Jalonnement	12,6	32 000 €
Phase 1	Marquage au sol	Marquage au sol	2,9	3 997 €
Phase 1	Marquage au sol	Marquage de rond point	1,1	2 956 €
Phase 1	Marquage au sol	Traversée	0,1	9 810 €
Phase 1	Piste cyclable	Piste cyclable unidirectionnelle	0,1	12 512 €
Phase 1	Voie verte et aménagement de chemins	Aménagement de chemin	2,2	331 395 €
Phase 1	Voie verte et aménagement de chemins	Voie verte	2,9	1 283 886 €
Phase 2	Jalonnement	Jalonnement	0,9	1 600 €
Phase 2	Marquage au sol	Marquage au sol	0,3	356 €
Phase 2	Marquage au sol	Marquage de rond point	0,2	577 €
Phase 2	Marquage au sol	Traversée	0,1	8 580 €
Phase 2	Piste cyclable	Piste bidirectionnelle	3,7	1 309 600 €
Phase 2	Voie verte et aménagement de chemins	Aménagement de chemin	0,6	82 830 €
Phase 2	Voie verte et aménagement de chemins	Voie verte	1,8	730 940 €
Phase 2	Voie verte et aménagement de chemins	Voie verte autorisée aux véhicules	4,2	3 200 €
Phase 3	Autres aménagements	Encorbellement	0,0	0 €
Phase 3	Jalonnement	Jalonnement	1,2	1 200 €
Phase 3	Marquage au sol	Marquage au sol	0,3	412 €
Phase 3	Marquage au sol	Traversée	0,0	6 975 €
Phase 3	Piste cyclable	Double piste cyclable unidirectionnelle	0,2	73 215 €
Phase 3	Piste cyclable	Piste bidirectionnelle	0,9	315 700 €
Phase 3	Piste cyclable	Piste cyclable unidirectionnelle	0,2	41 791 €

Type	Places	Coût
Abri	33	21 000 €
Arceaux	25	3 000 €
Station multi fonction	100	191 400 €

**Synthèse**

**Longueur des aménagements existants : 48,9 Km**

**Longueur des aménagements proposés : 37,4 Km**

**Longueur totale : 86,2 Km**

**Coût des aménagements : 4 280 280 €**

**Coût du stationnement : 215 400 €**

**Coût total : 4 495 680 €**

**Nombre d'habitants vivant à moins de 200 mètres d'un aménagement:**

**Aménagements existants: 10 656**

**Personnes supplémentaires après la 1ère phase: 241**

**Personnes supplémentaires après la 2nde phase: 286**

**Personnes supplémentaires après la 3ième phase: 39**

**Nombre d'équipements\* connectés :**

Situation initiale	Après la 1ère phase	Après la 2nde phase	Après la 3ième phase
558	570	583	583