
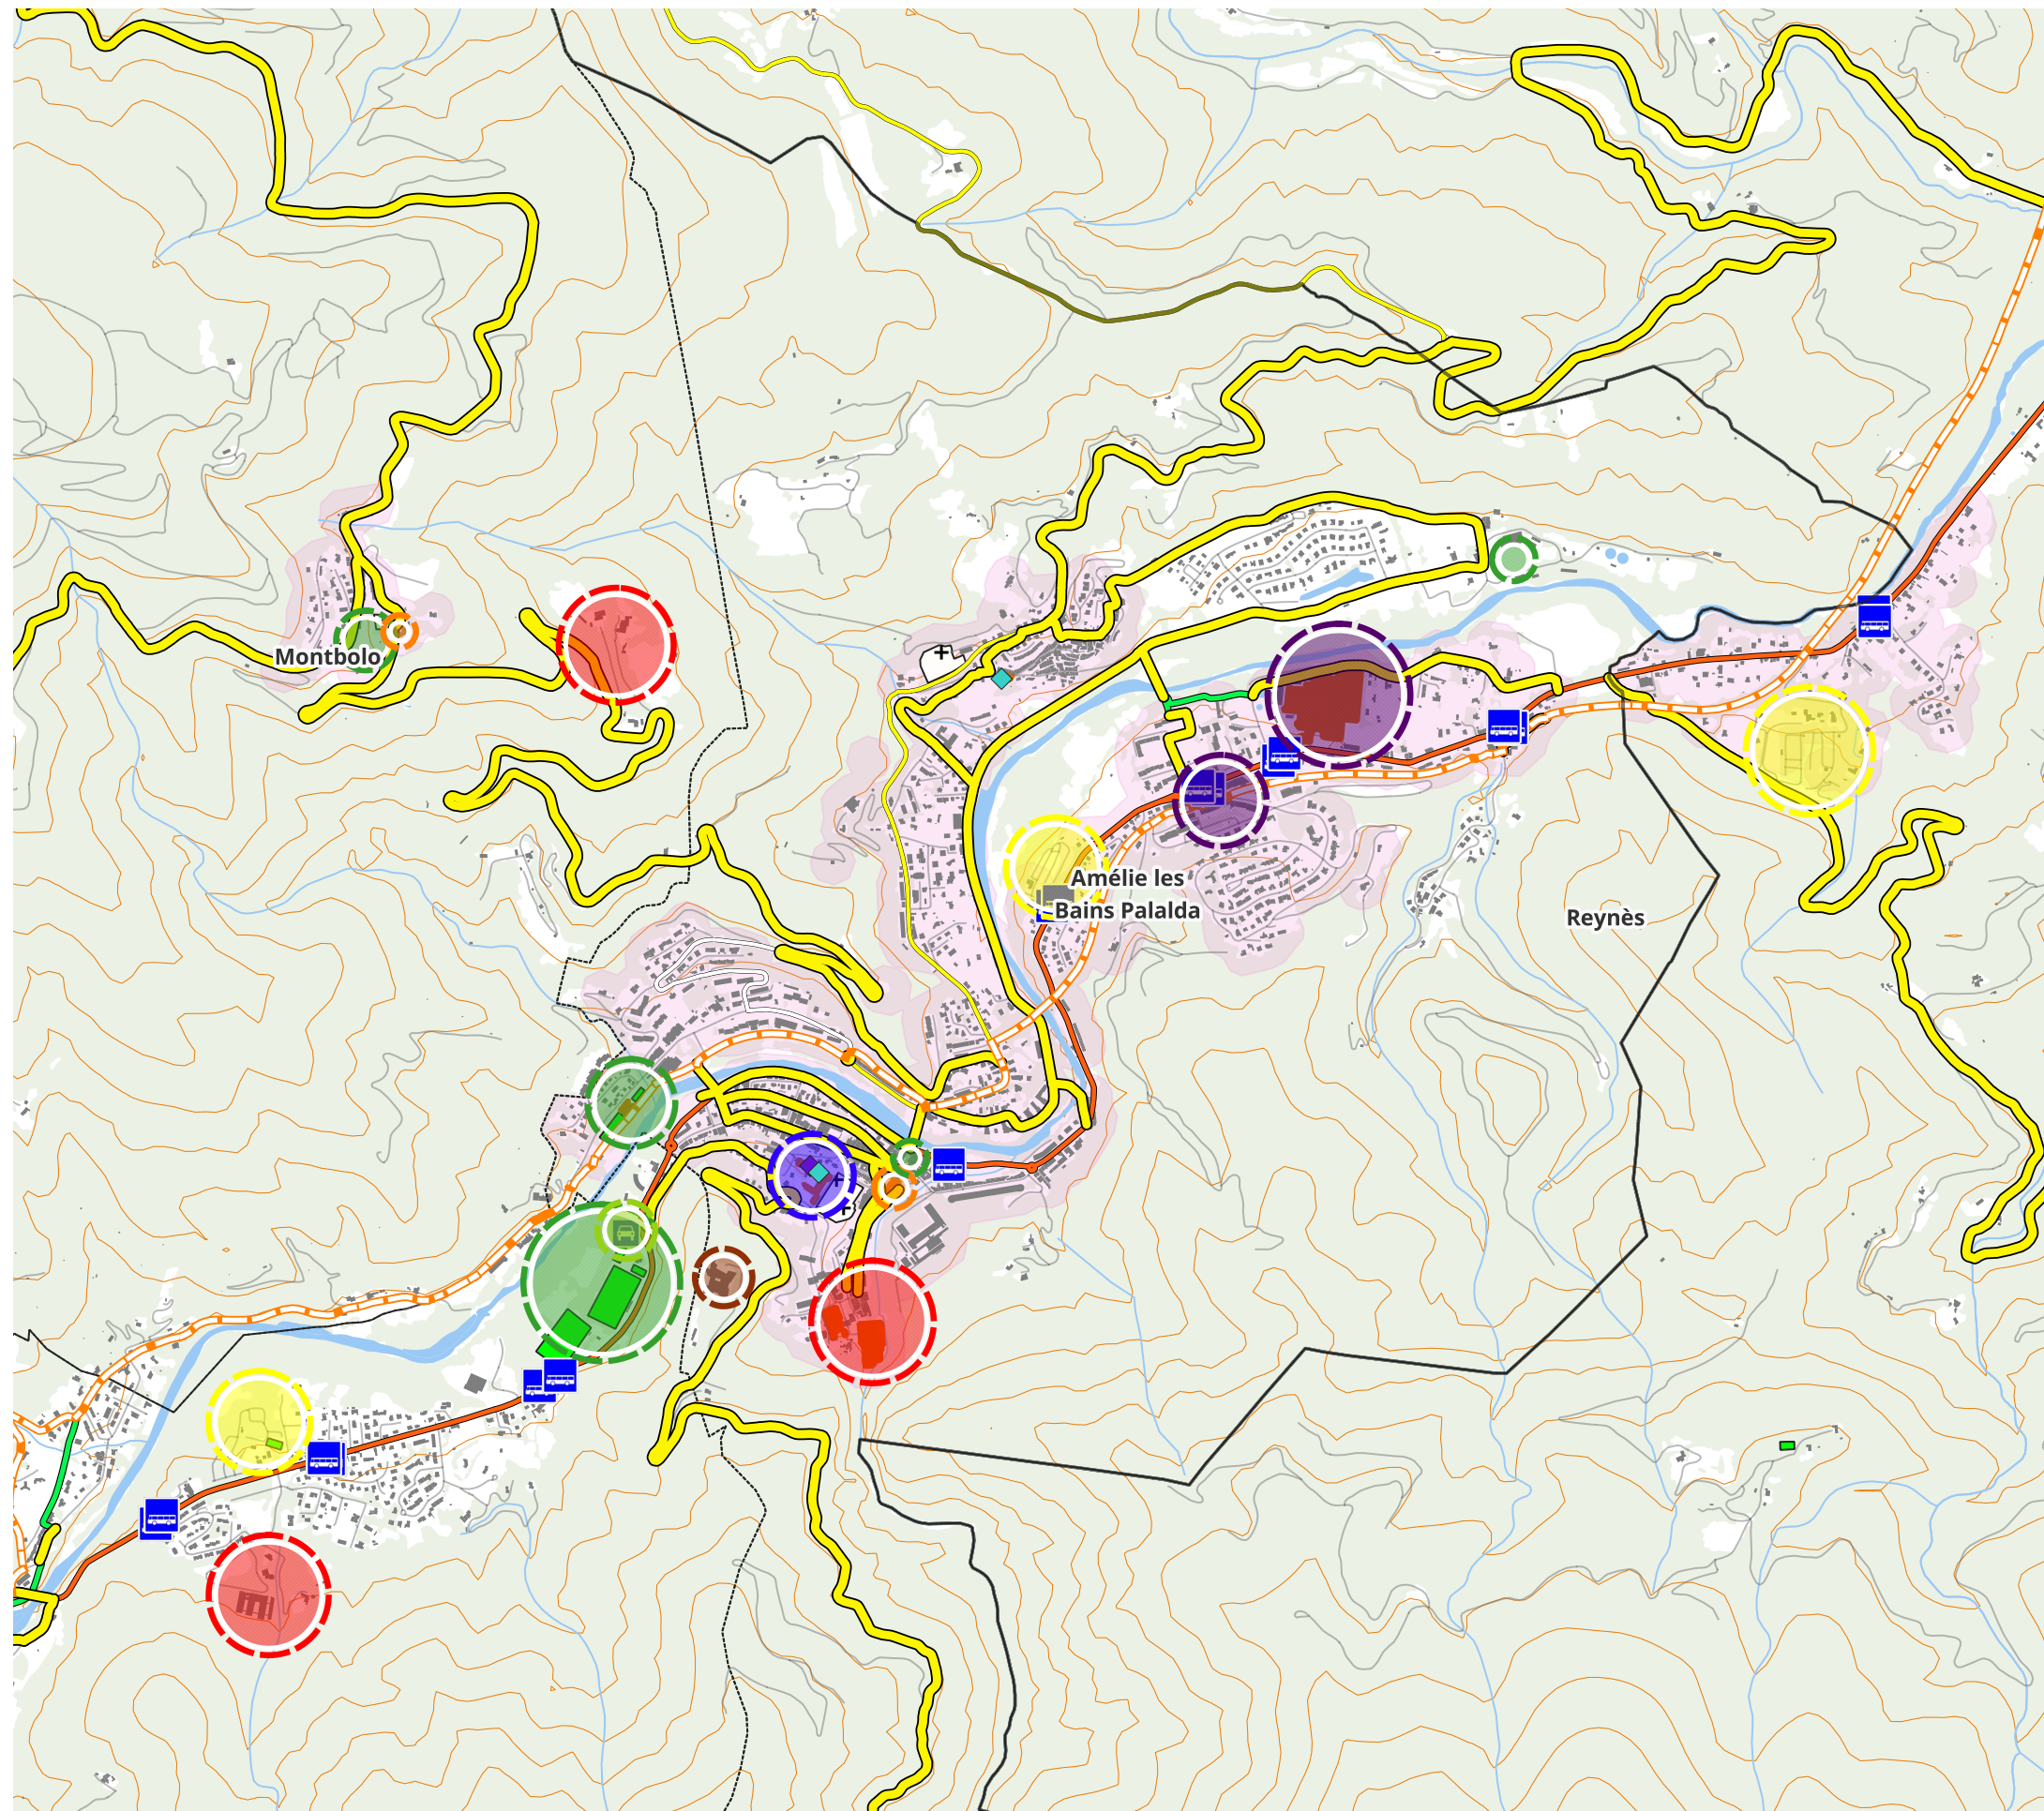


Schéma Directeur cyclable du Pays Pyrénées Méditerranée - Définition des principaux enjeux

Amélie-les-Bains-Palalda

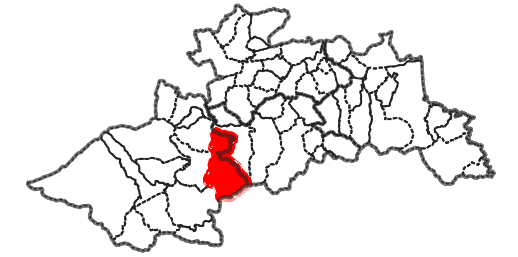


Aire de covoiturage



-  A l'étude
-  Existante
-  Arrêts LIO
-  Gares sncf
-  Projets intermodalité
-  Maisons sociales de proximité
-  EV8 et Pirinexus
-  Propositions d'aménagements
-  Aménagements existants

-  Enseignement
-  Intermodalité
-  Culture & Patrimoine
-  Santé
-  Sports & loisirs
-  Administratif
-  Hébergement touristique
-  Zone d'activité ou commerciale



0 422 845 m



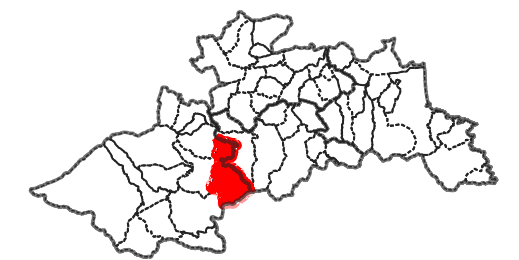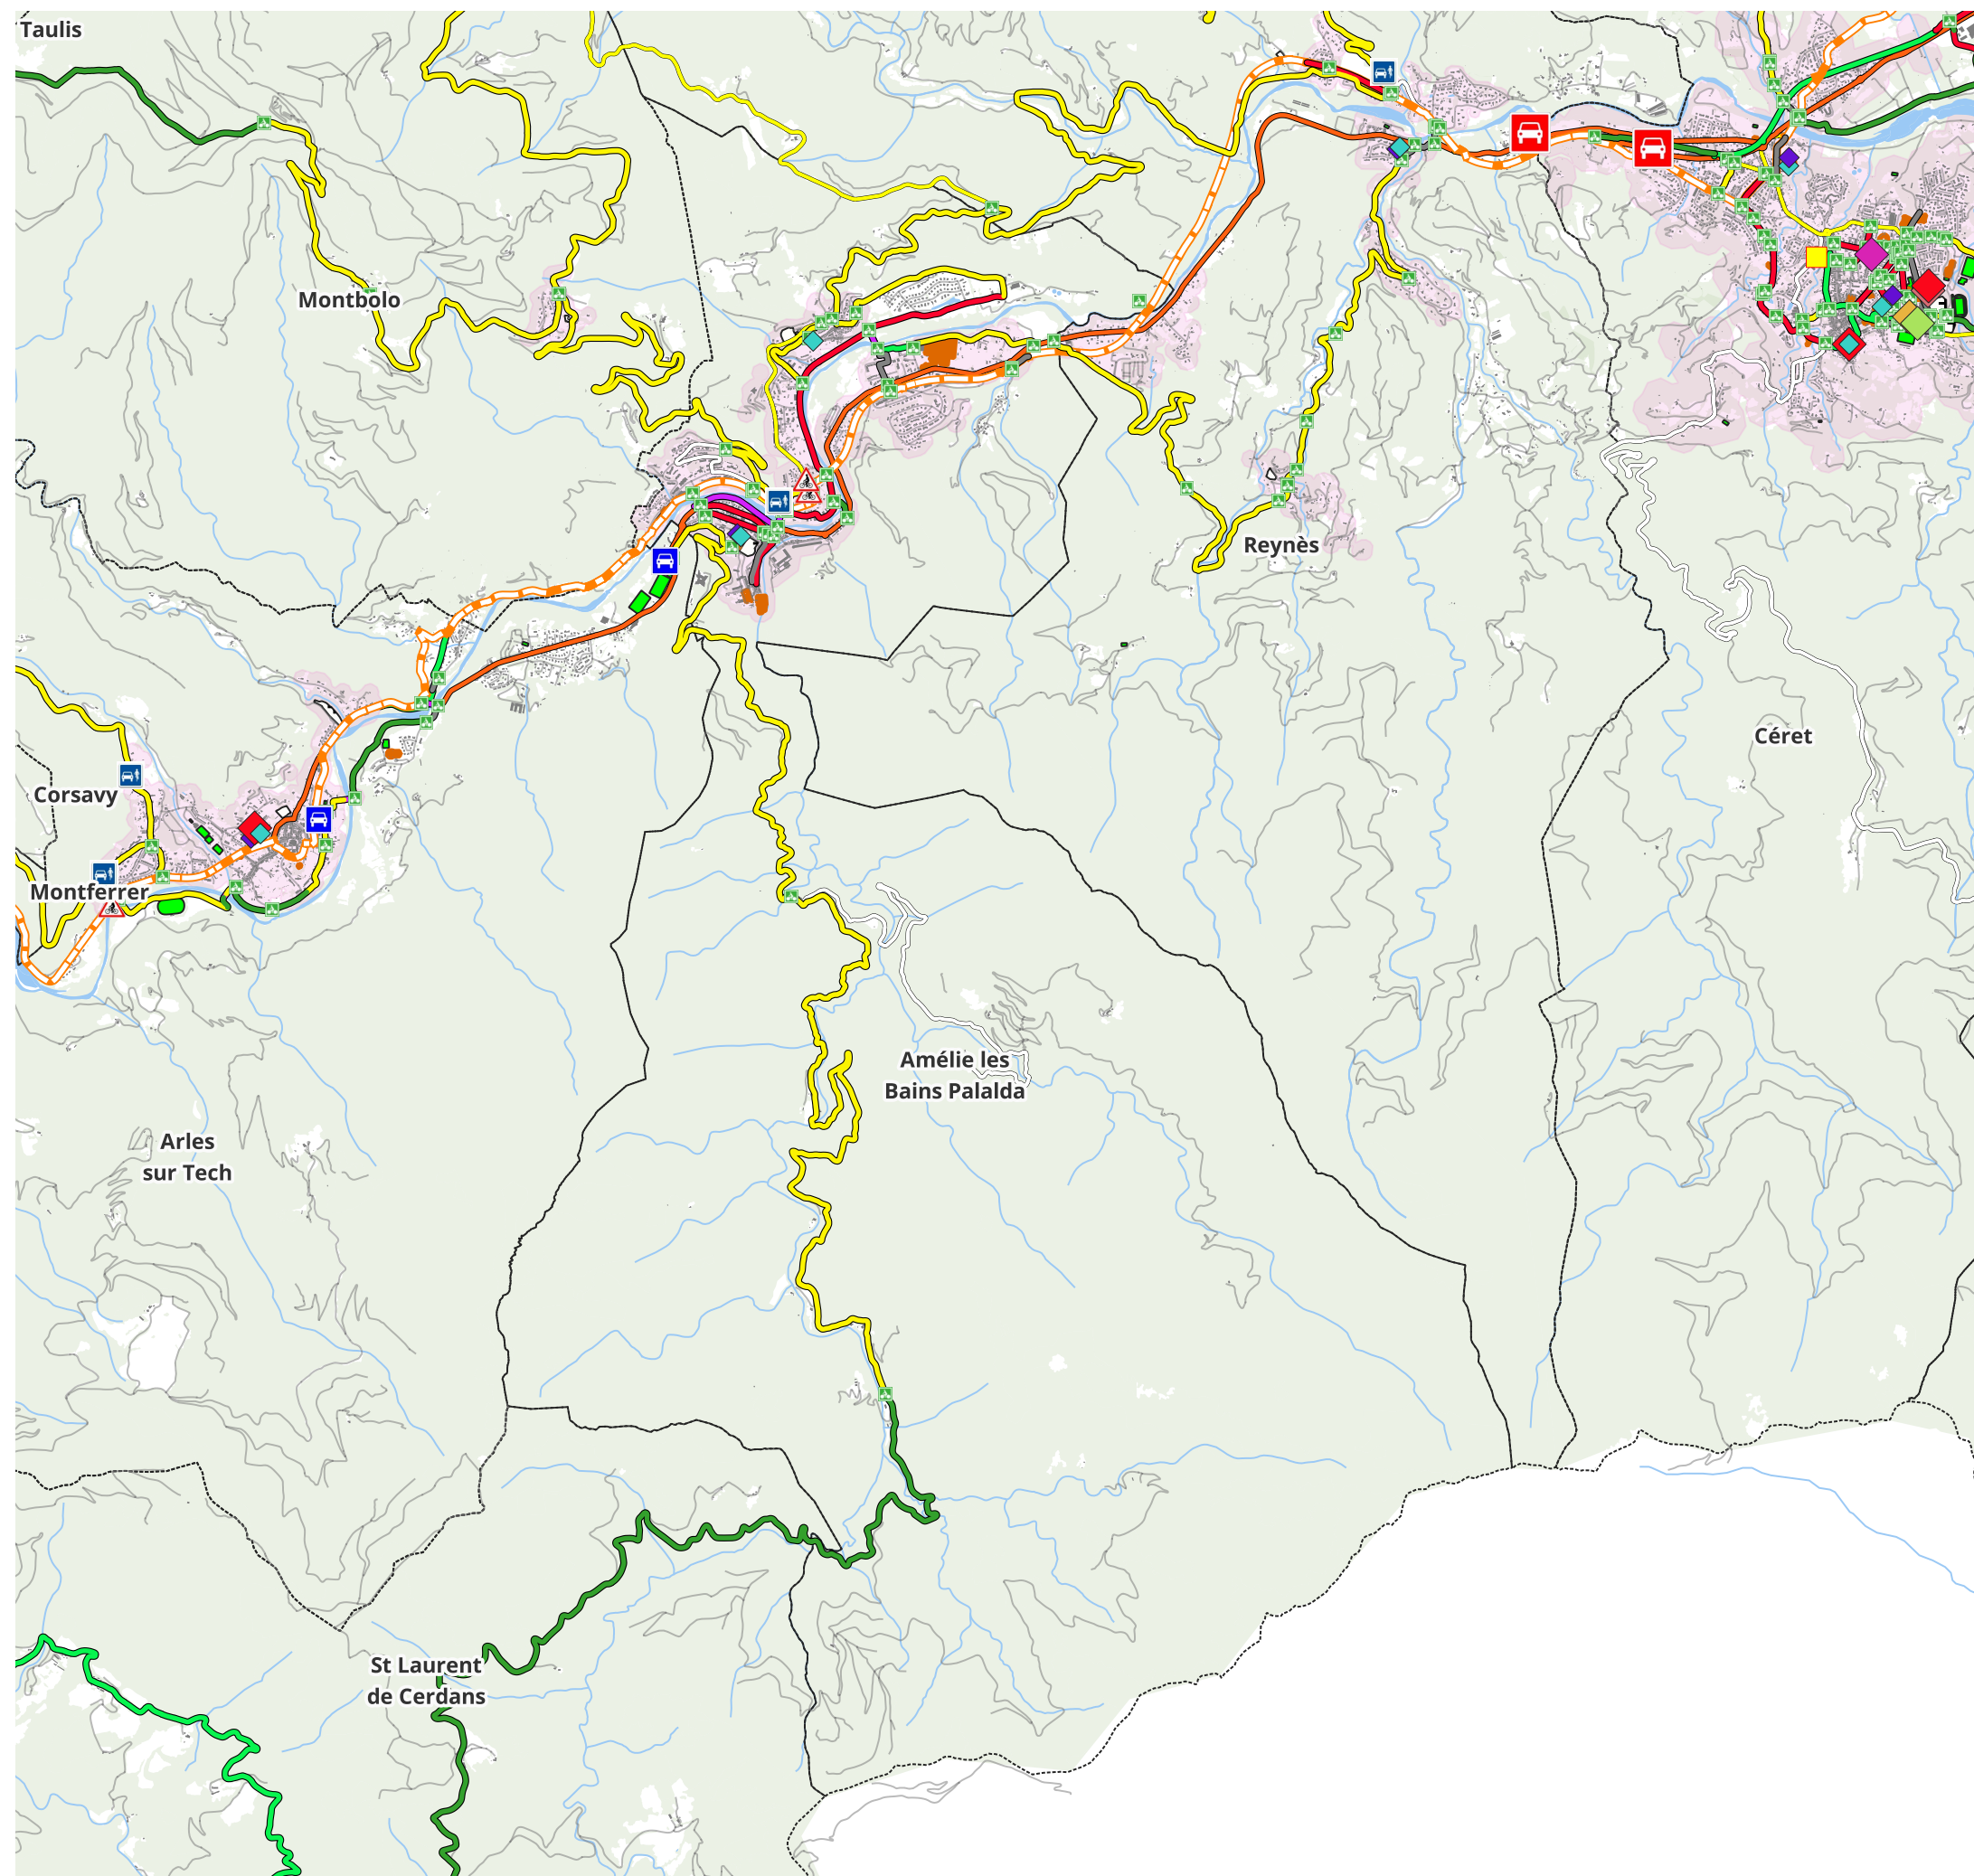

Jalonnement

 A21

 Dv

 Partageons la route

 EV8 et Pirinexus


 Aménagements existants

Propositions d'aménagements


 Aménagement sur chaussée

 Autres aménagements

 Jalonnement


 Marquage au sol

 Piste cyclable


 Voie verte et aménagement de chemins



0 1 029 2 057 m



Zoom centre - Amélie-les-Bains-Palalda

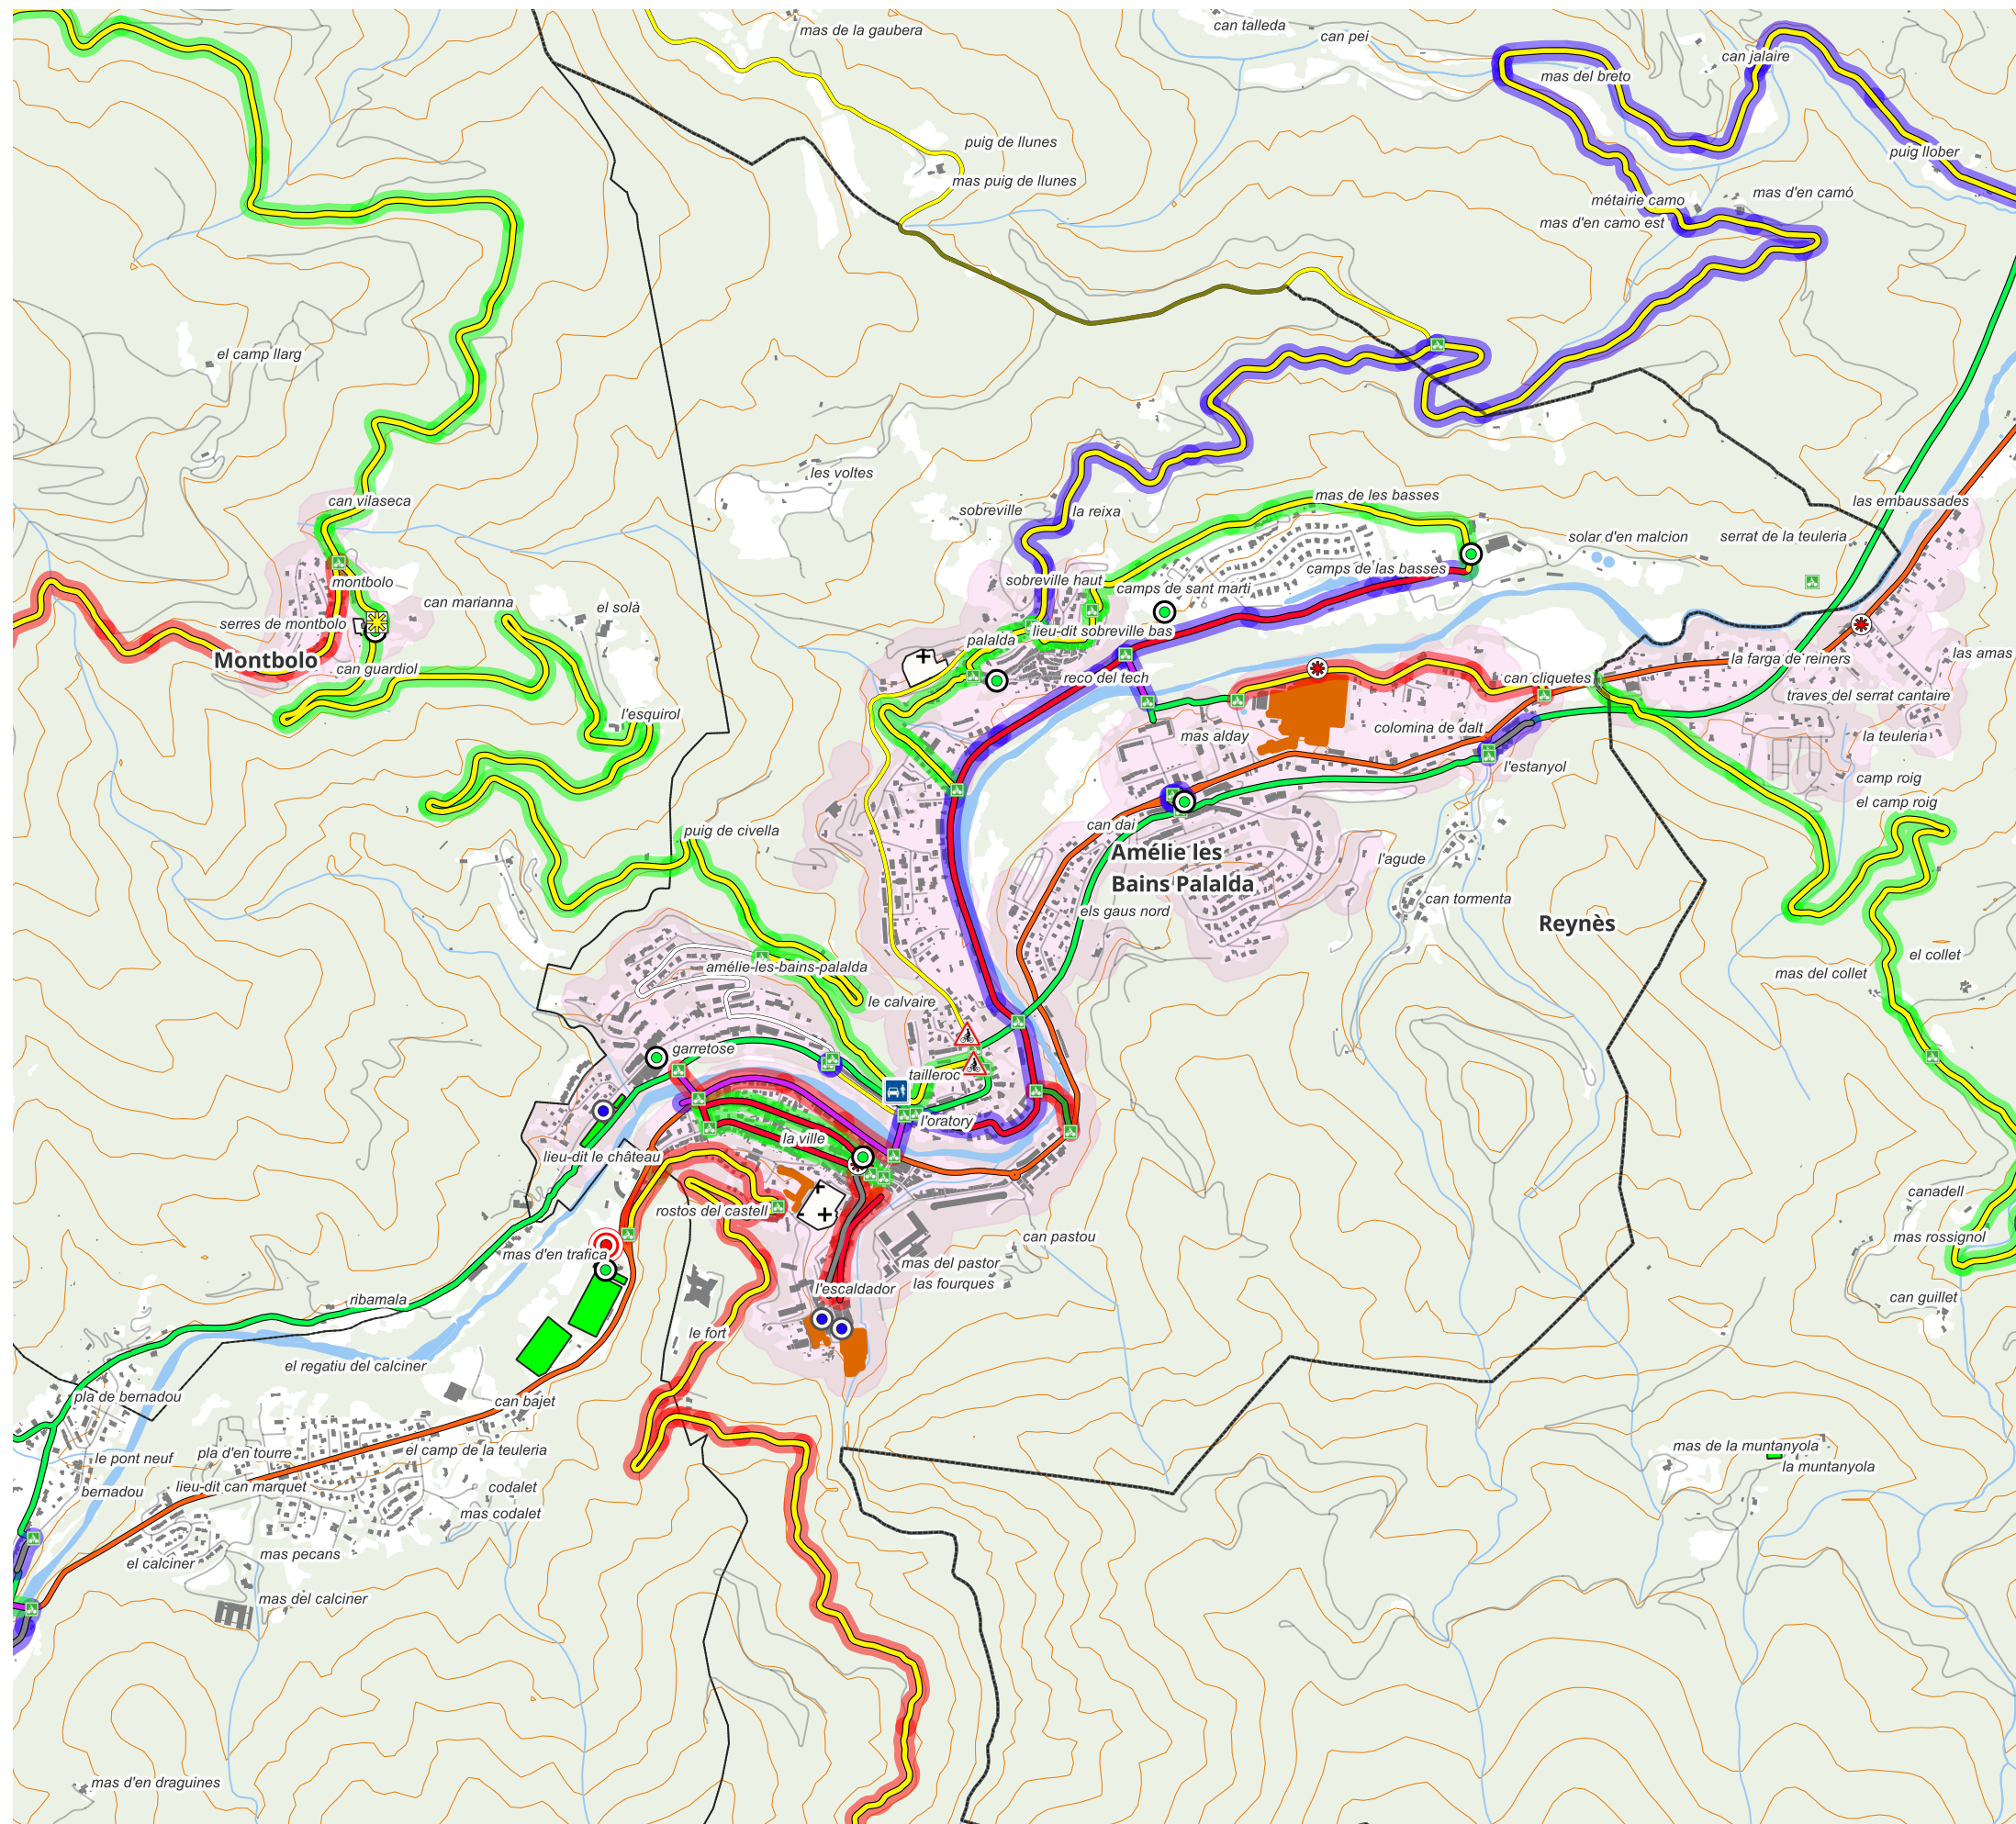

Jalonnement

- A21
- Dv
- Partageons la route

Equipements

- Abri
- Arceaux
- Borne de recharge
- Station multi fonction
- Box individuels sécurisés
- Ilot multi service
- Stationnements existants

EV8 et Pirinexus

Aménagements existants

Propositions d'aménagements

- Aménagement sur chaussée
- Autres aménagements
- Jalonnement
- Marquage au sol
- Piste cyclable
- Voie verte et aménagement de chemins

Phasage

- Phase 1
- Phase 2
- Phase 3



0 411 822 m

Informations générales

Phase	Catégorie	Proposition d'aménagement	Longueur en Km	Coût en € HT
Phase 1	Aménagement sur chaussée	Chaucidou	2,5	87 847 €
Phase 1	Autres aménagements	Cyclistes pied à terre	0,1	800 €
Phase 1	Autres aménagements	Encorbellement	0,1	0 €
Phase 1	Autres aménagements	Goulotte	0,0	888 €
Phase 1	Autres aménagements	Passerelle	0,0	0 €
Phase 1	Jalonnement	Jalonnement	1,9	0 €
Phase 1	Marquage au sol	Marquage au sol	0,4	600 €
Phase 1	Marquage au sol	Marquage de rond point	0,1	270 €
Phase 1	Marquage au sol	Traversée	0,0	2 850 €
Phase 2	Aménagement sur chaussée	Double sens cyclable	1,0	17 510 €
Phase 2	Jalonnement	Jalonnement	13,7	33 200 €
Phase 2	Voie verte et aménagement de chemins	Aménagement de chemin	2,2	327 630 €
Phase 3	Aménagement sur chaussée	Vélorue	0,3	1 388 €
Phase 3	Autres aménagements	Encorbellement	0,6	0 €
Phase 3	Jalonnement	Jalonnement	0,8	800 €
Phase 3	Marquage au sol	Marquage au sol	0,3	468 €
Phase 3	Voie verte et aménagement de chemins	Voie verte	0,1	60 922 €

Détail des stationnements

Type	Places	Coût
Abri	45	10 500 €
Arceaux	27	3 240 €

Synthèse

Longueur des aménagements existants : 3,9 Km

Longueur des aménagements proposés : 24,1 Km

Longueur totale : 28,0 Km

Coût des aménagements : 535 172 €

Coût du stationnement : 13 740 €

Coût total : 548 912 €

Nombre d'habitants vivant à moins de 200 mètres d'un aménagement:

Aménagements existants: 2 629

Personnes supplémentaires après la 1ère phase: 504

Personnes supplémentaires après la 2nde phase: 138

Personnes supplémentaires après la 3ième phase: 0

Nombre d'équipements* connectés :

Situation initiale	Après la 1ère phase	Après la 2nde phase	Après la 3ième phase
82	111	151	151

* Equipements issus de la base permanente des équipements de l'Insee filtrée avec : Administration, commerces de proximité, culture, enseignement, santé, social, sport. Ajout des aires de covoiturage et des arrêts LIO.