
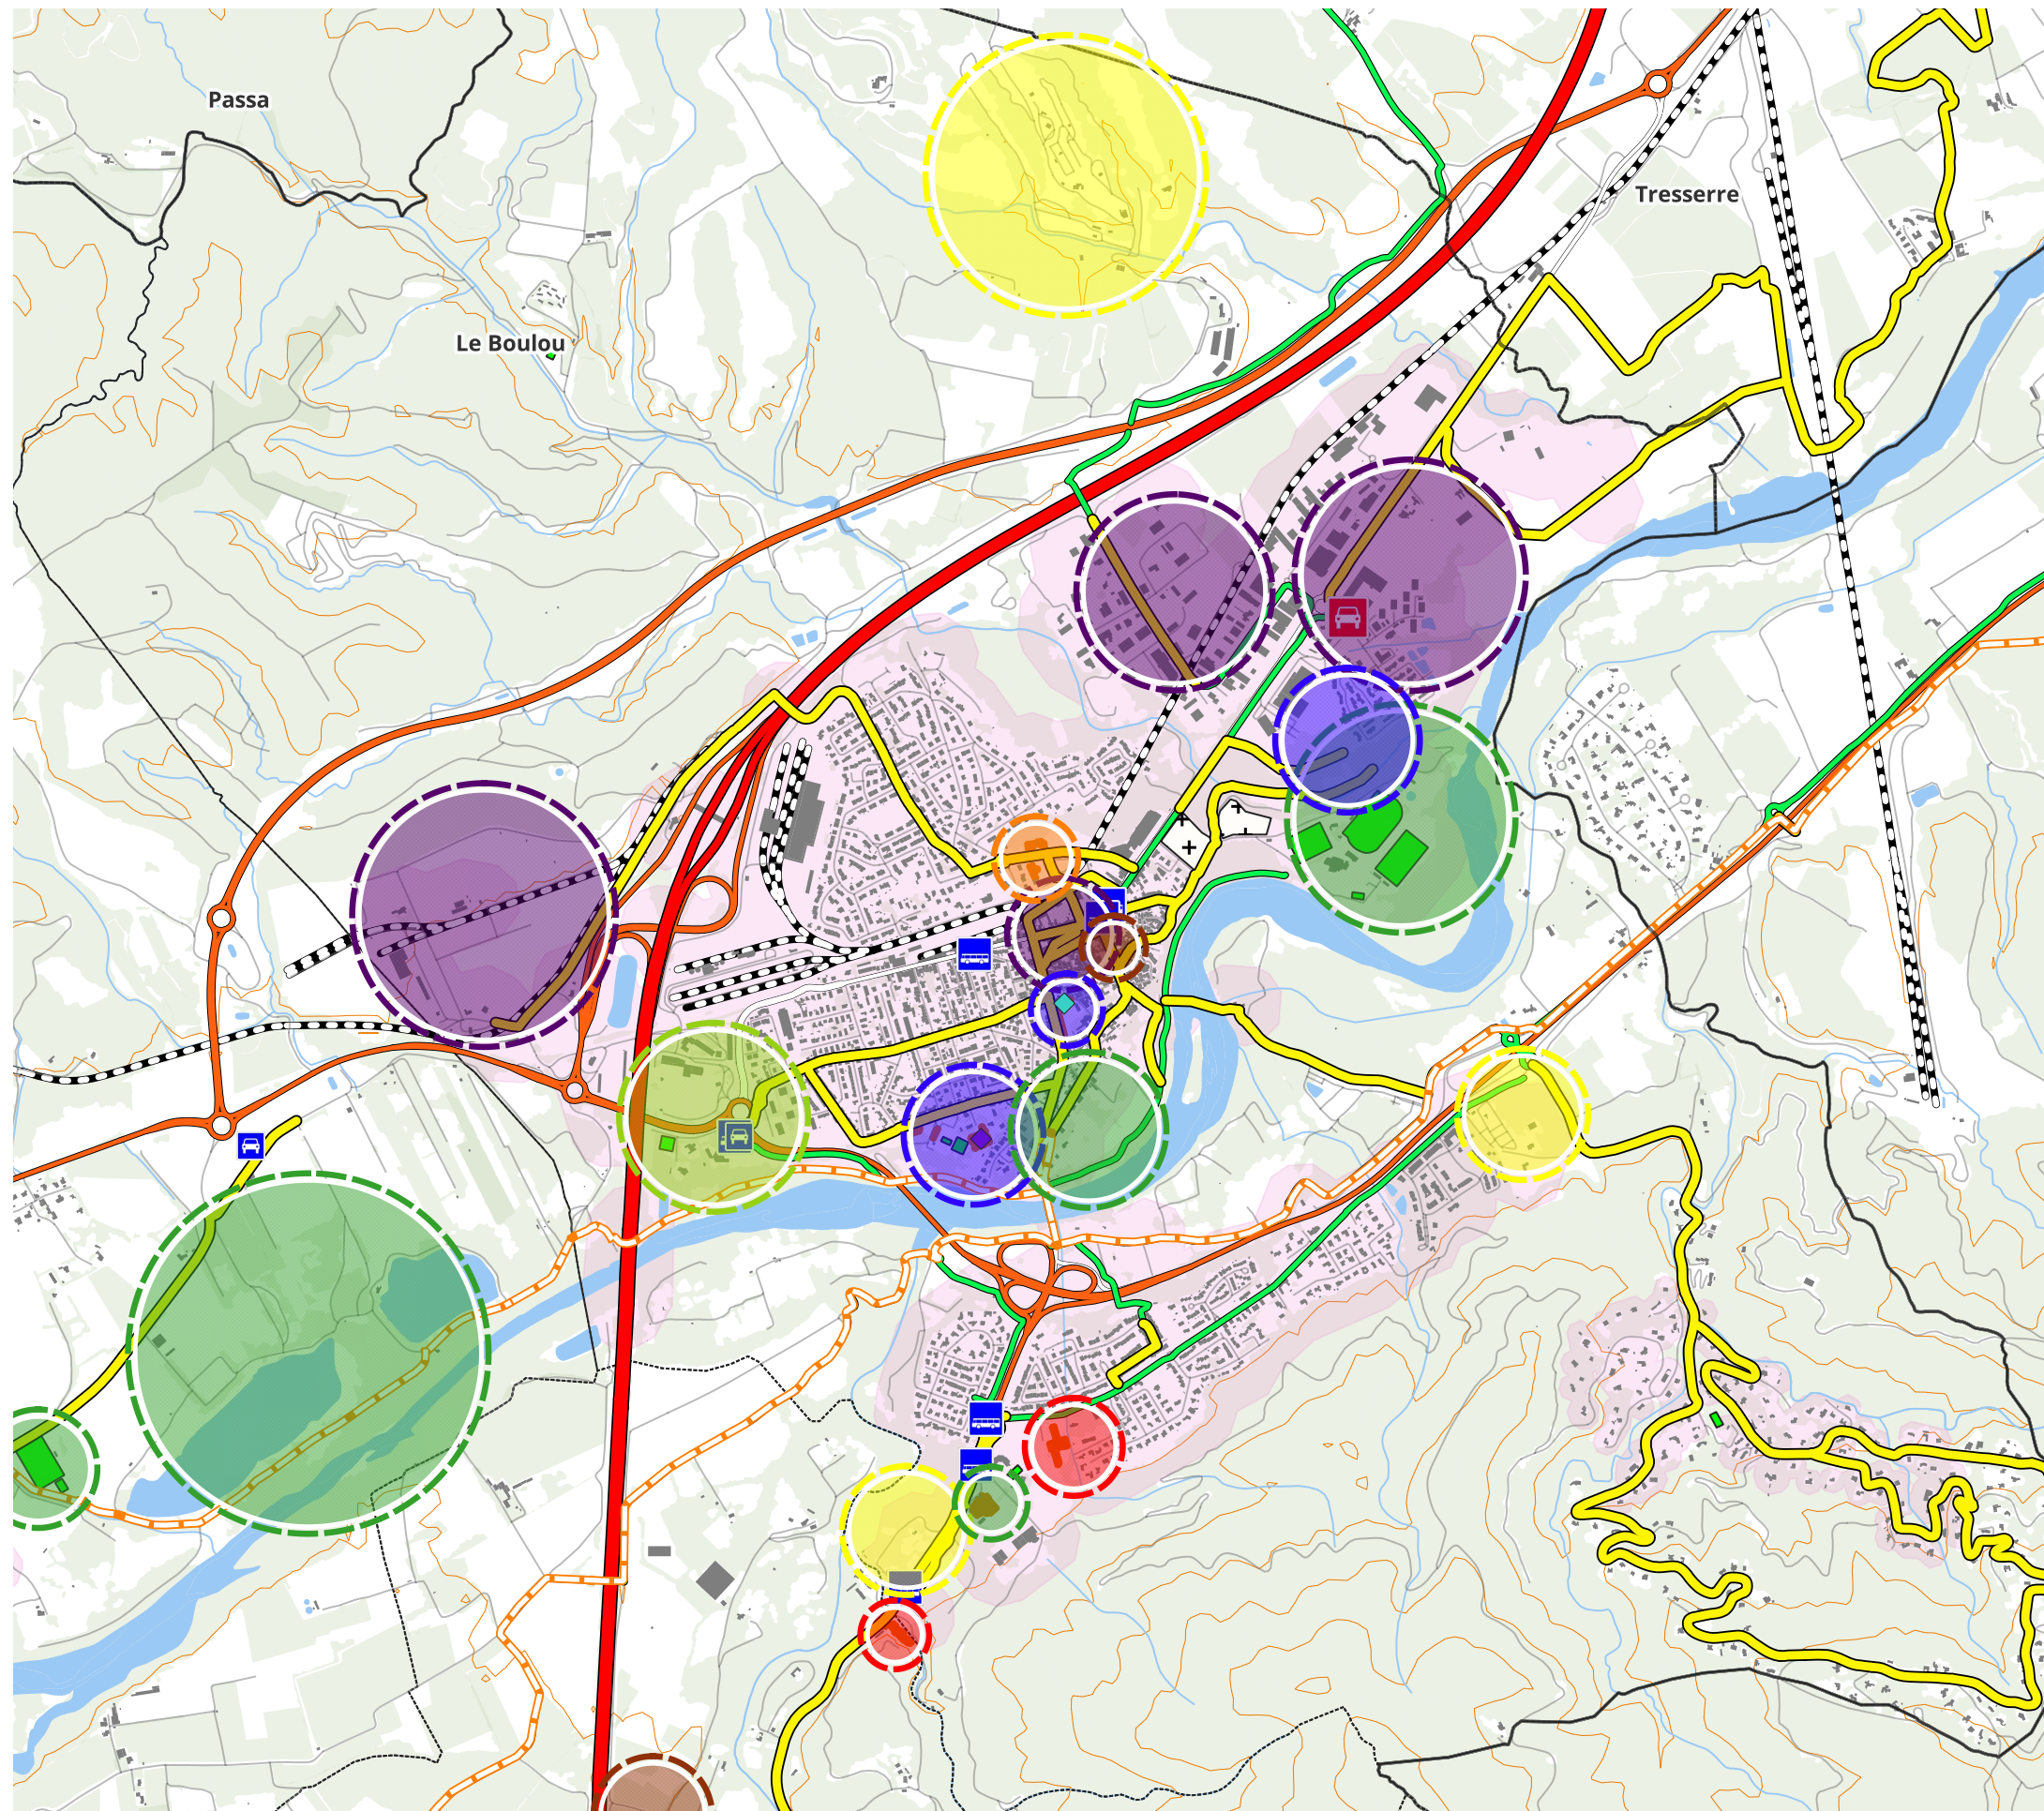


## Le Boulou

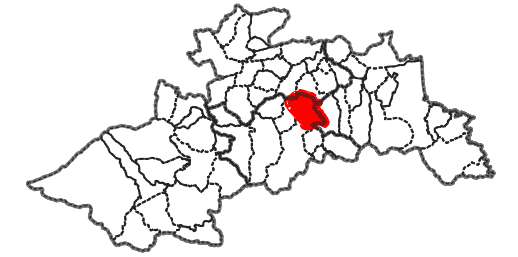



### Aire de covoiturage

- A l'étude
- Existante
- Arrêts LIO
- Gares sncf
- Projets intermodalité
- Maisons sociales de proximité
- EV8 et Pirinexus
- Propositions d'aménagements
- Aménagements existants

- Enseignement
- Intermodalité
- Culture & Patrimoine
- Santé
- Sports & loisirs
- Administratif
- Hébergement touristique
- Zone d'activité ou commerciale





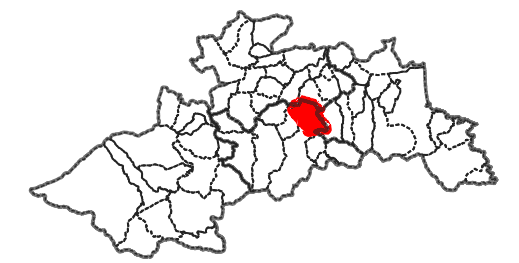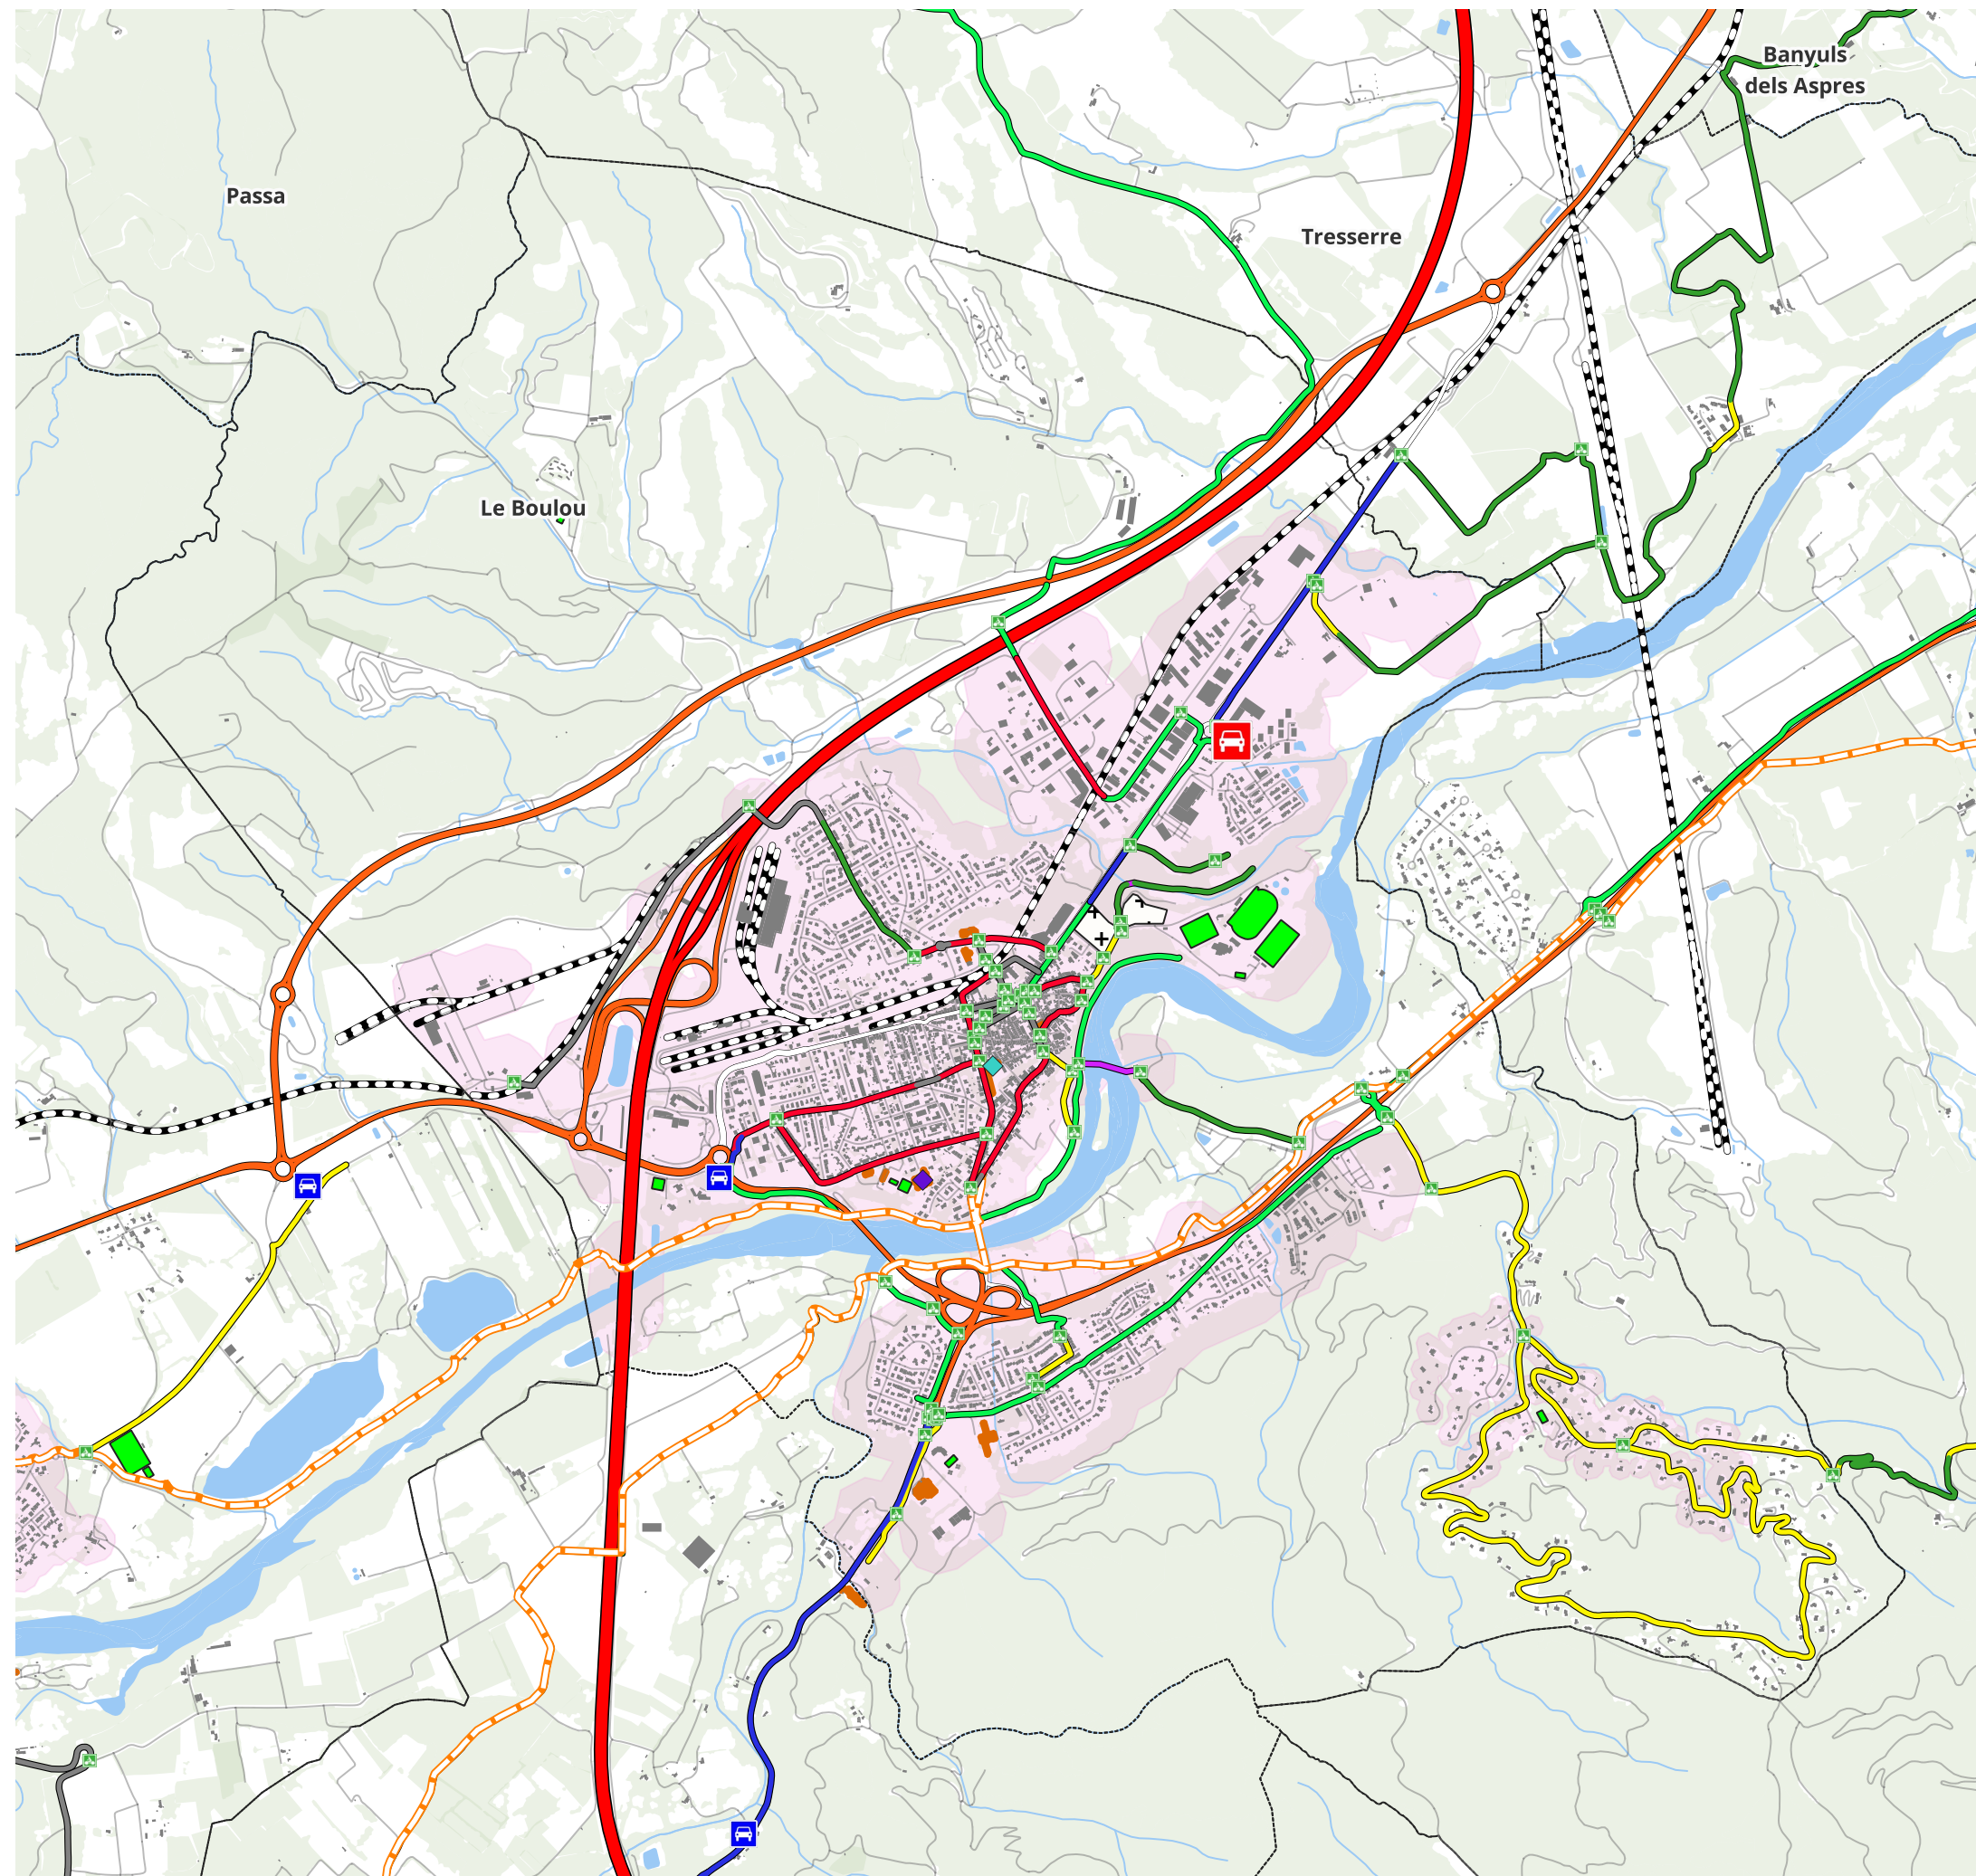

## Jalonnement


- A21
  - Dv
  - Partageons la route
  - EV8 et Pirinexus
  - Aménagements existants
- ## Propositions d'aménagements
- Aménagement sur chaussée
  - Autres aménagements
  - Jalonnement
  - Marquage au sol
  - Piste cyclable
  - Voie verte et aménagement de chemins






0 518 1 035 m



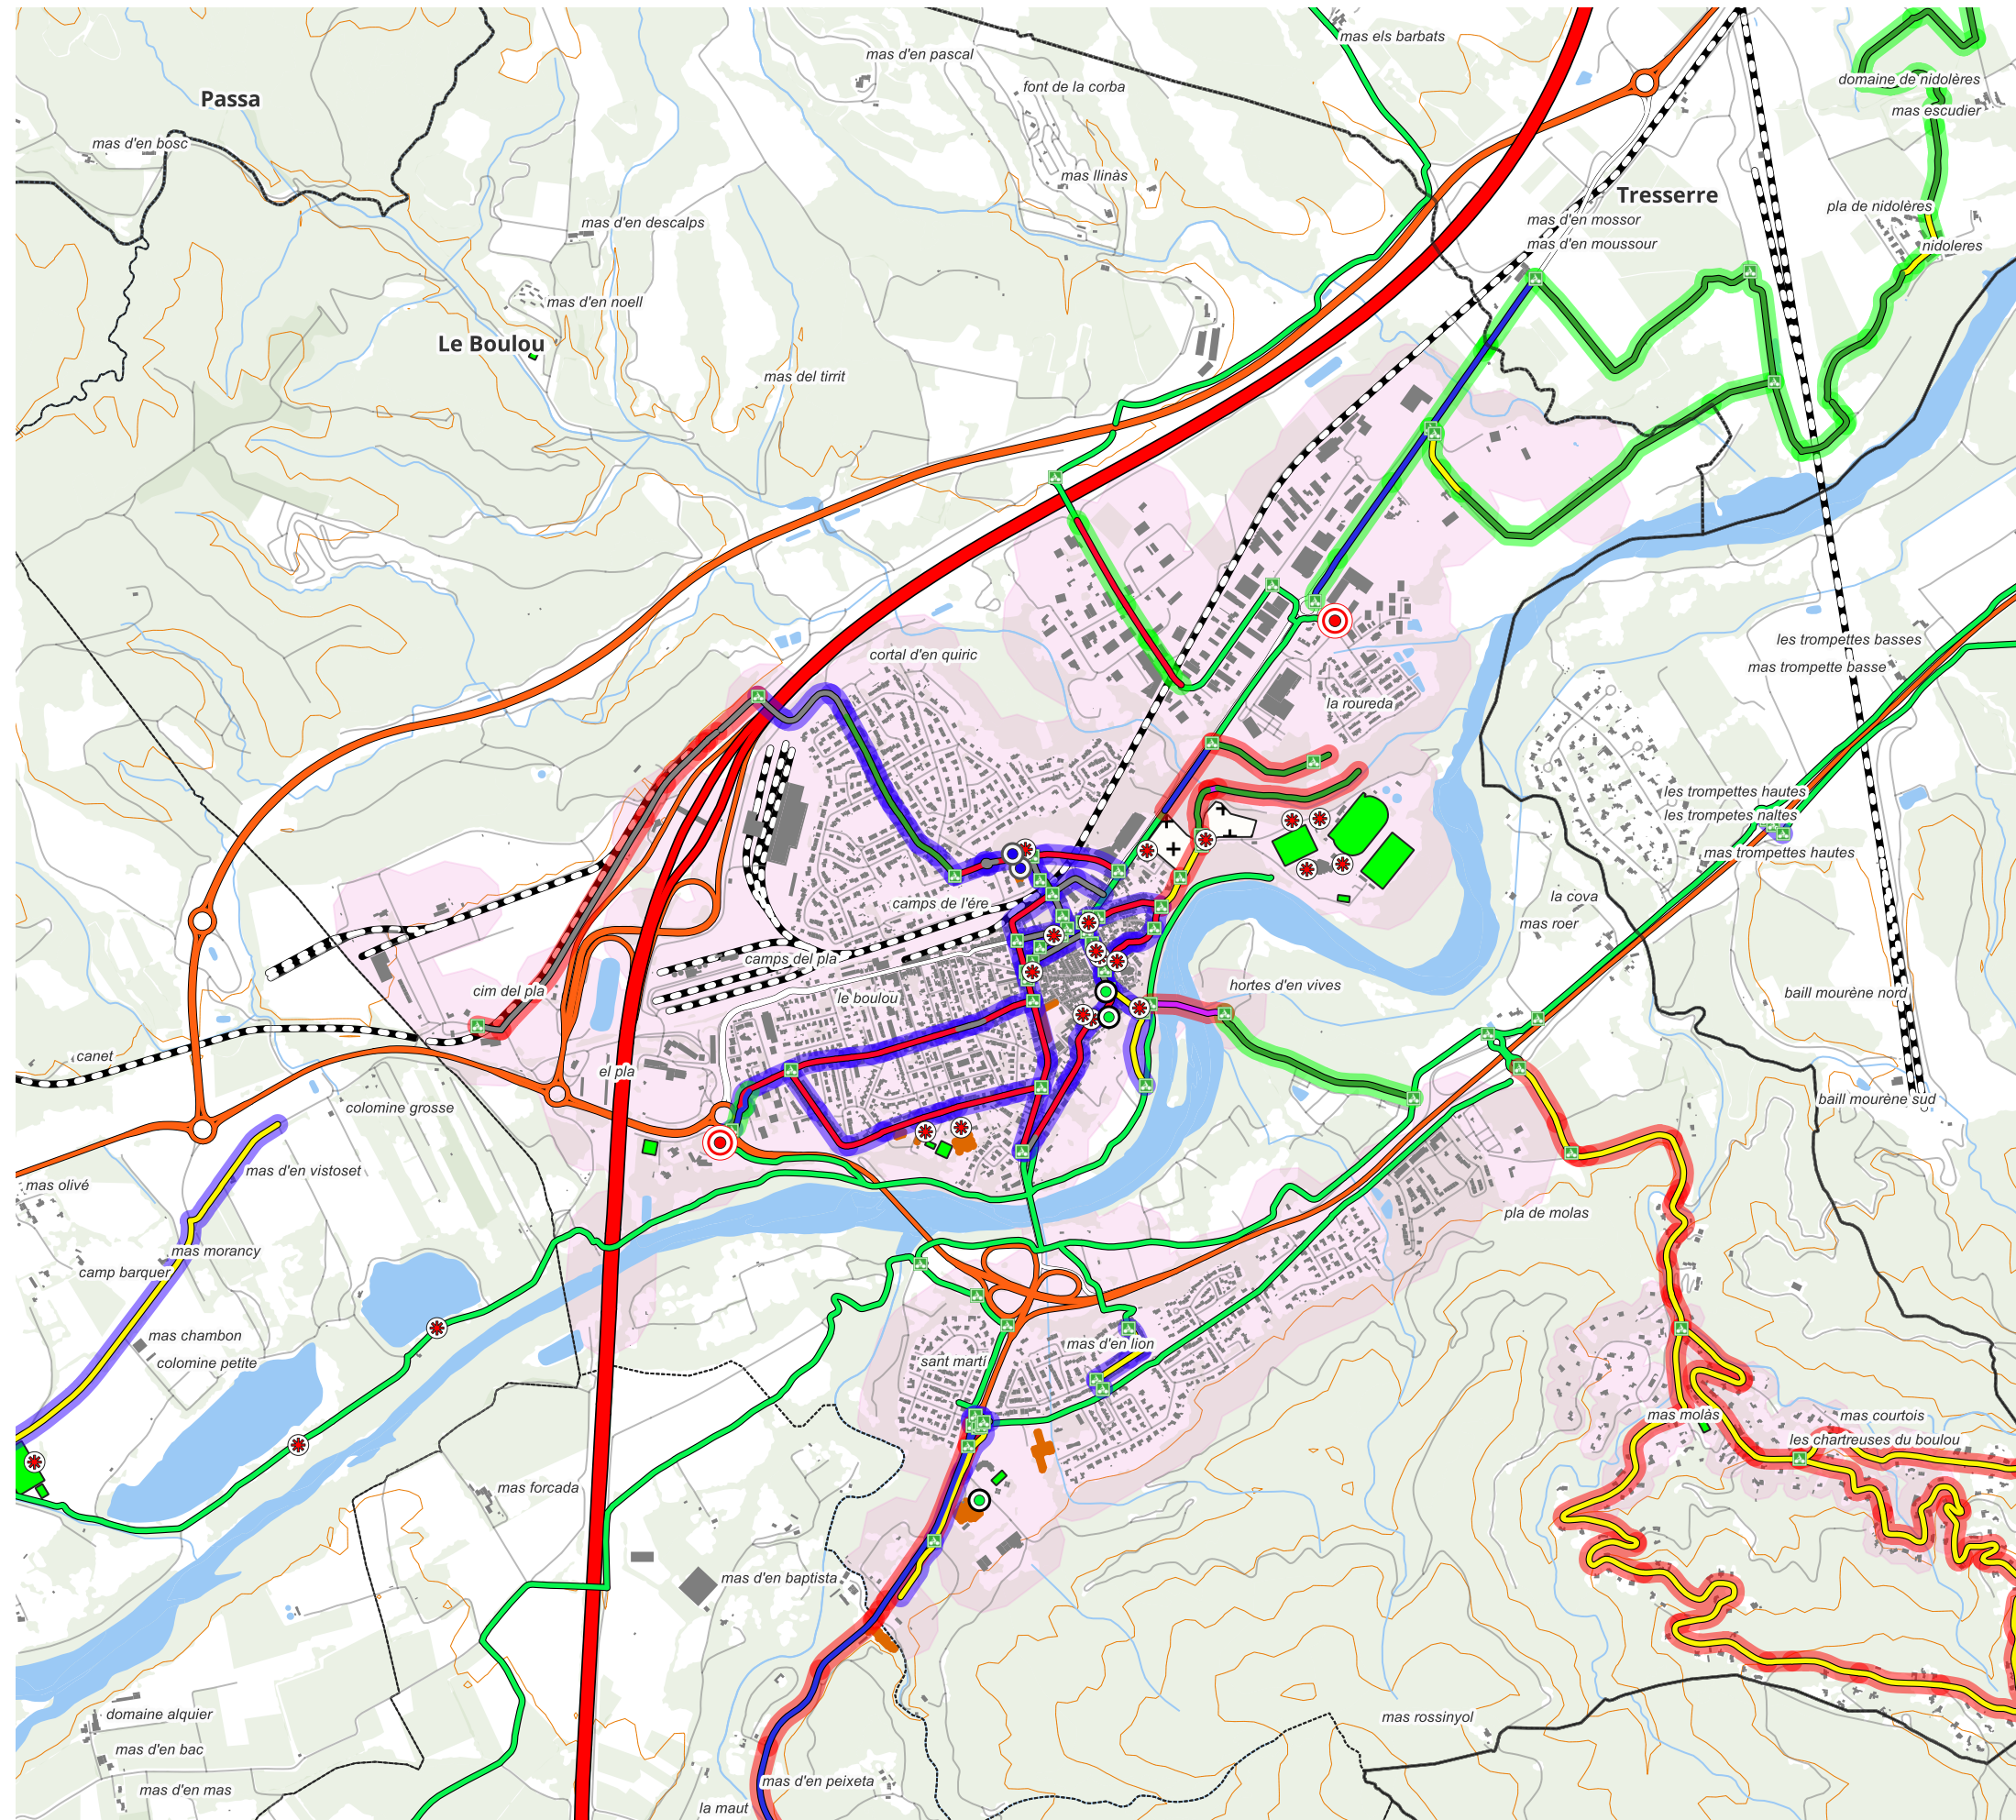






## Zoom centre - Le Boulou





### Jalonnement

-  A21
-  Dv
-  Partageons la route
 
### Equipements

-  Abri
-  Arceaux
-  Borne de recharge
-  Station multi fonction
-  Box individuels sécurisés
-  Ilot multi service
-  Stationnements existants

### Propositions d'aménagements

-  Aménagement sur chaussée
-  Autres aménagements
-  Jalonnement
-  Marquage au sol
-  Piste cyclable
-  Voie verte et aménagement de chemins

### Phasage

-  Phase 1
-  Phase 2
-  Phase 3



0 440 880 m

# Informations générales

Phase	Catégorie	Proposition d'aménagement	Longueur en Km	Coût en € HT
Phase 1	Aménagement sur chaussée	Bande cyclable	0,3	11 106 €
Phase 1	Aménagement sur chaussée	Chaucidou	2,0	70 137 €
Phase 1	Aménagement sur chaussée	Double sens cyclable	1,2	21 380 €
Phase 1	Jalonnement	Jalonnement	1,1	22 400 €
Phase 1	Marquage au sol	Marquage au sol	1,3	1 854 €
Phase 1	Marquage au sol	Marquage de rond point	0,2	431 €
Phase 1	Marquage au sol	Traversée	0,0	4 110 €
Phase 1	Voie verte et aménagement de chemins	Voie verte	0,5	206 806 €
Phase 2	Aménagement sur chaussée	Chaucidou	0,5	17 343 €
Phase 2	Jalonnement	Jalonnement	0,2	800 €
Phase 2	Piste cyclable	Piste bidirectionnelle	0,9	310 700 €
Phase 2	Voie verte et aménagement de chemins	Aménagement de chemin	0,8	118 770 €
Phase 2	Voie verte et aménagement de chemins	Voie verte autorisée aux véhicules	0,5	800 €
Phase 3	Autres aménagements	Passerelle	0,2	0 €
Phase 3	Jalonnement	Jalonnement	7,0	4 800 €
Phase 3	Marquage au sol	Marquage au sol	1,1	1 578 €
Phase 3	Piste cyclable	Piste bidirectionnelle	0,8	277 100 €
Phase 3	Voie verte et aménagement de chemins	Voie verte	0,3	135 332 €
Phase 3	Voie verte et aménagement de chemins	Voie verte autorisée aux véhicules	0,5	2 400 €

# Détail des stationnements

Type	Places	Coût
Abri	8	7 000 €
Arceaux	8	960 €
Station multi fonction	20	38 280 €

## Synthèse

Longueur des aménagements existants : 12,0 Km

Longueur des aménagements proposés : 19,5 Km

Longueur totale : 31,5 Km

Coût des aménagements : 1 207 845 €

Coût du stationnement : 46 240 €

Coût total : 1 254 085 €

Nombre d'habitants vivant à moins de 200 mètres d'un aménagement:

Aménagements existants: 4 027

Personnes supplémentaires après la 1ère phase: 1 124

Personnes supplémentaires après la 2nde phase: 3

Personnes supplémentaires après la 3ième phase: 280

Nombre d'équipements\* connectés :

Situation initiale	Après la 1ère phase	Après la 2nde phase	Après la 3ième phase
143	181	186	192

\* Equipements issus de la base permanente des équipements de l'Insee filtrée avec : Administration, commerces de proximité, culture, enseignement, santé, social, sport. Ajout des aires de covoiturage et des arrêts LIO.