
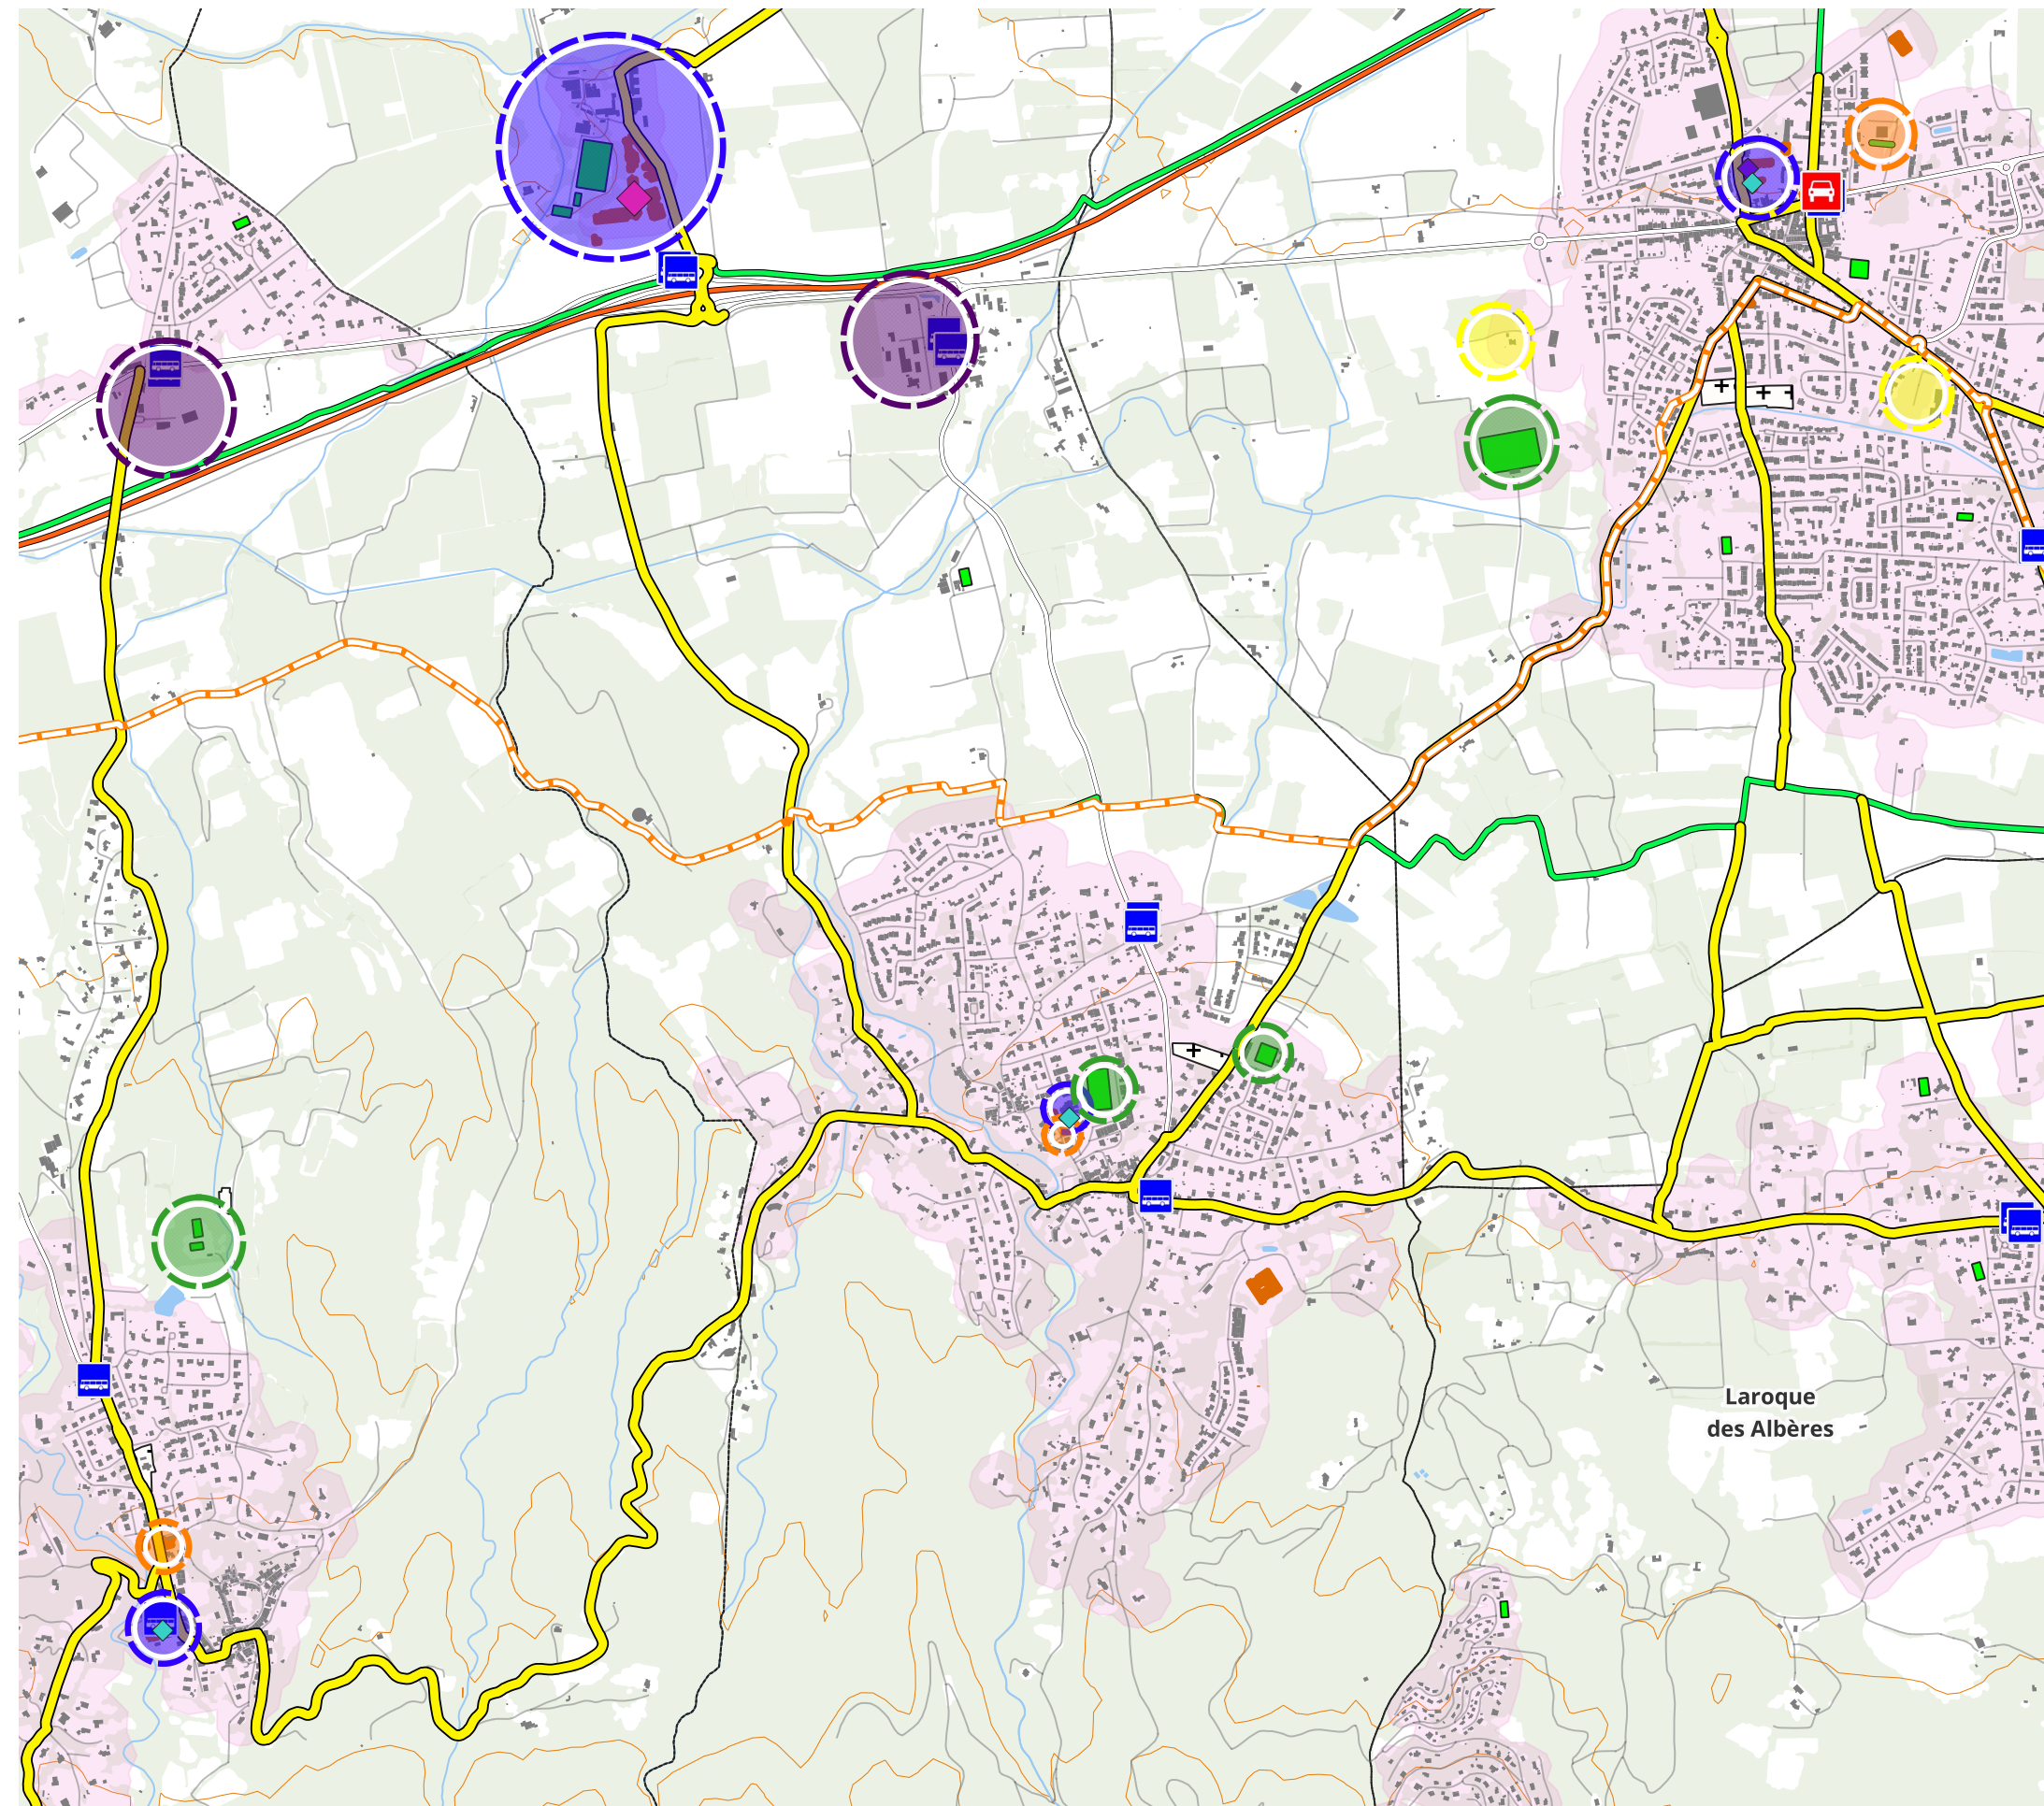


Villelongue-dels-Monts

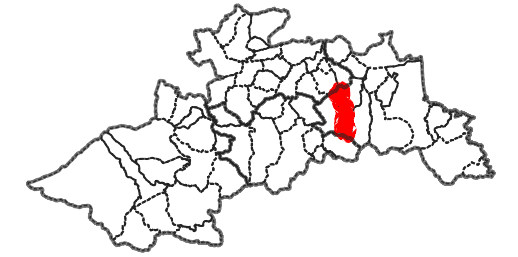


Aire de covoiturage



-  A l'étude
-  Existante
-  Arrêts LIO
-  Gares sncf
-  Projets intermodalité
-  Maisons sociales de proximité
-  EV8 et Pirinexus
-  Propositions d'aménagements
-  Aménagements existants

-  Enseignement
-  Intermodalité
-  Culture & Patrimoine
-  Santé
-  Sports & loisirs
-  Administratif
-  Hébergement touristique
-  Zone d'activité ou commerciale



0 365 731 m



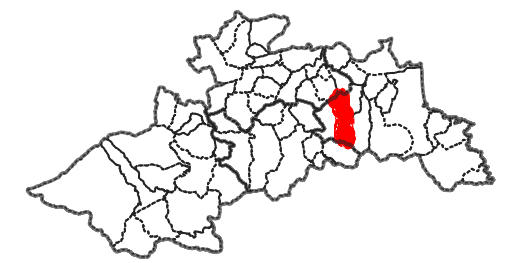
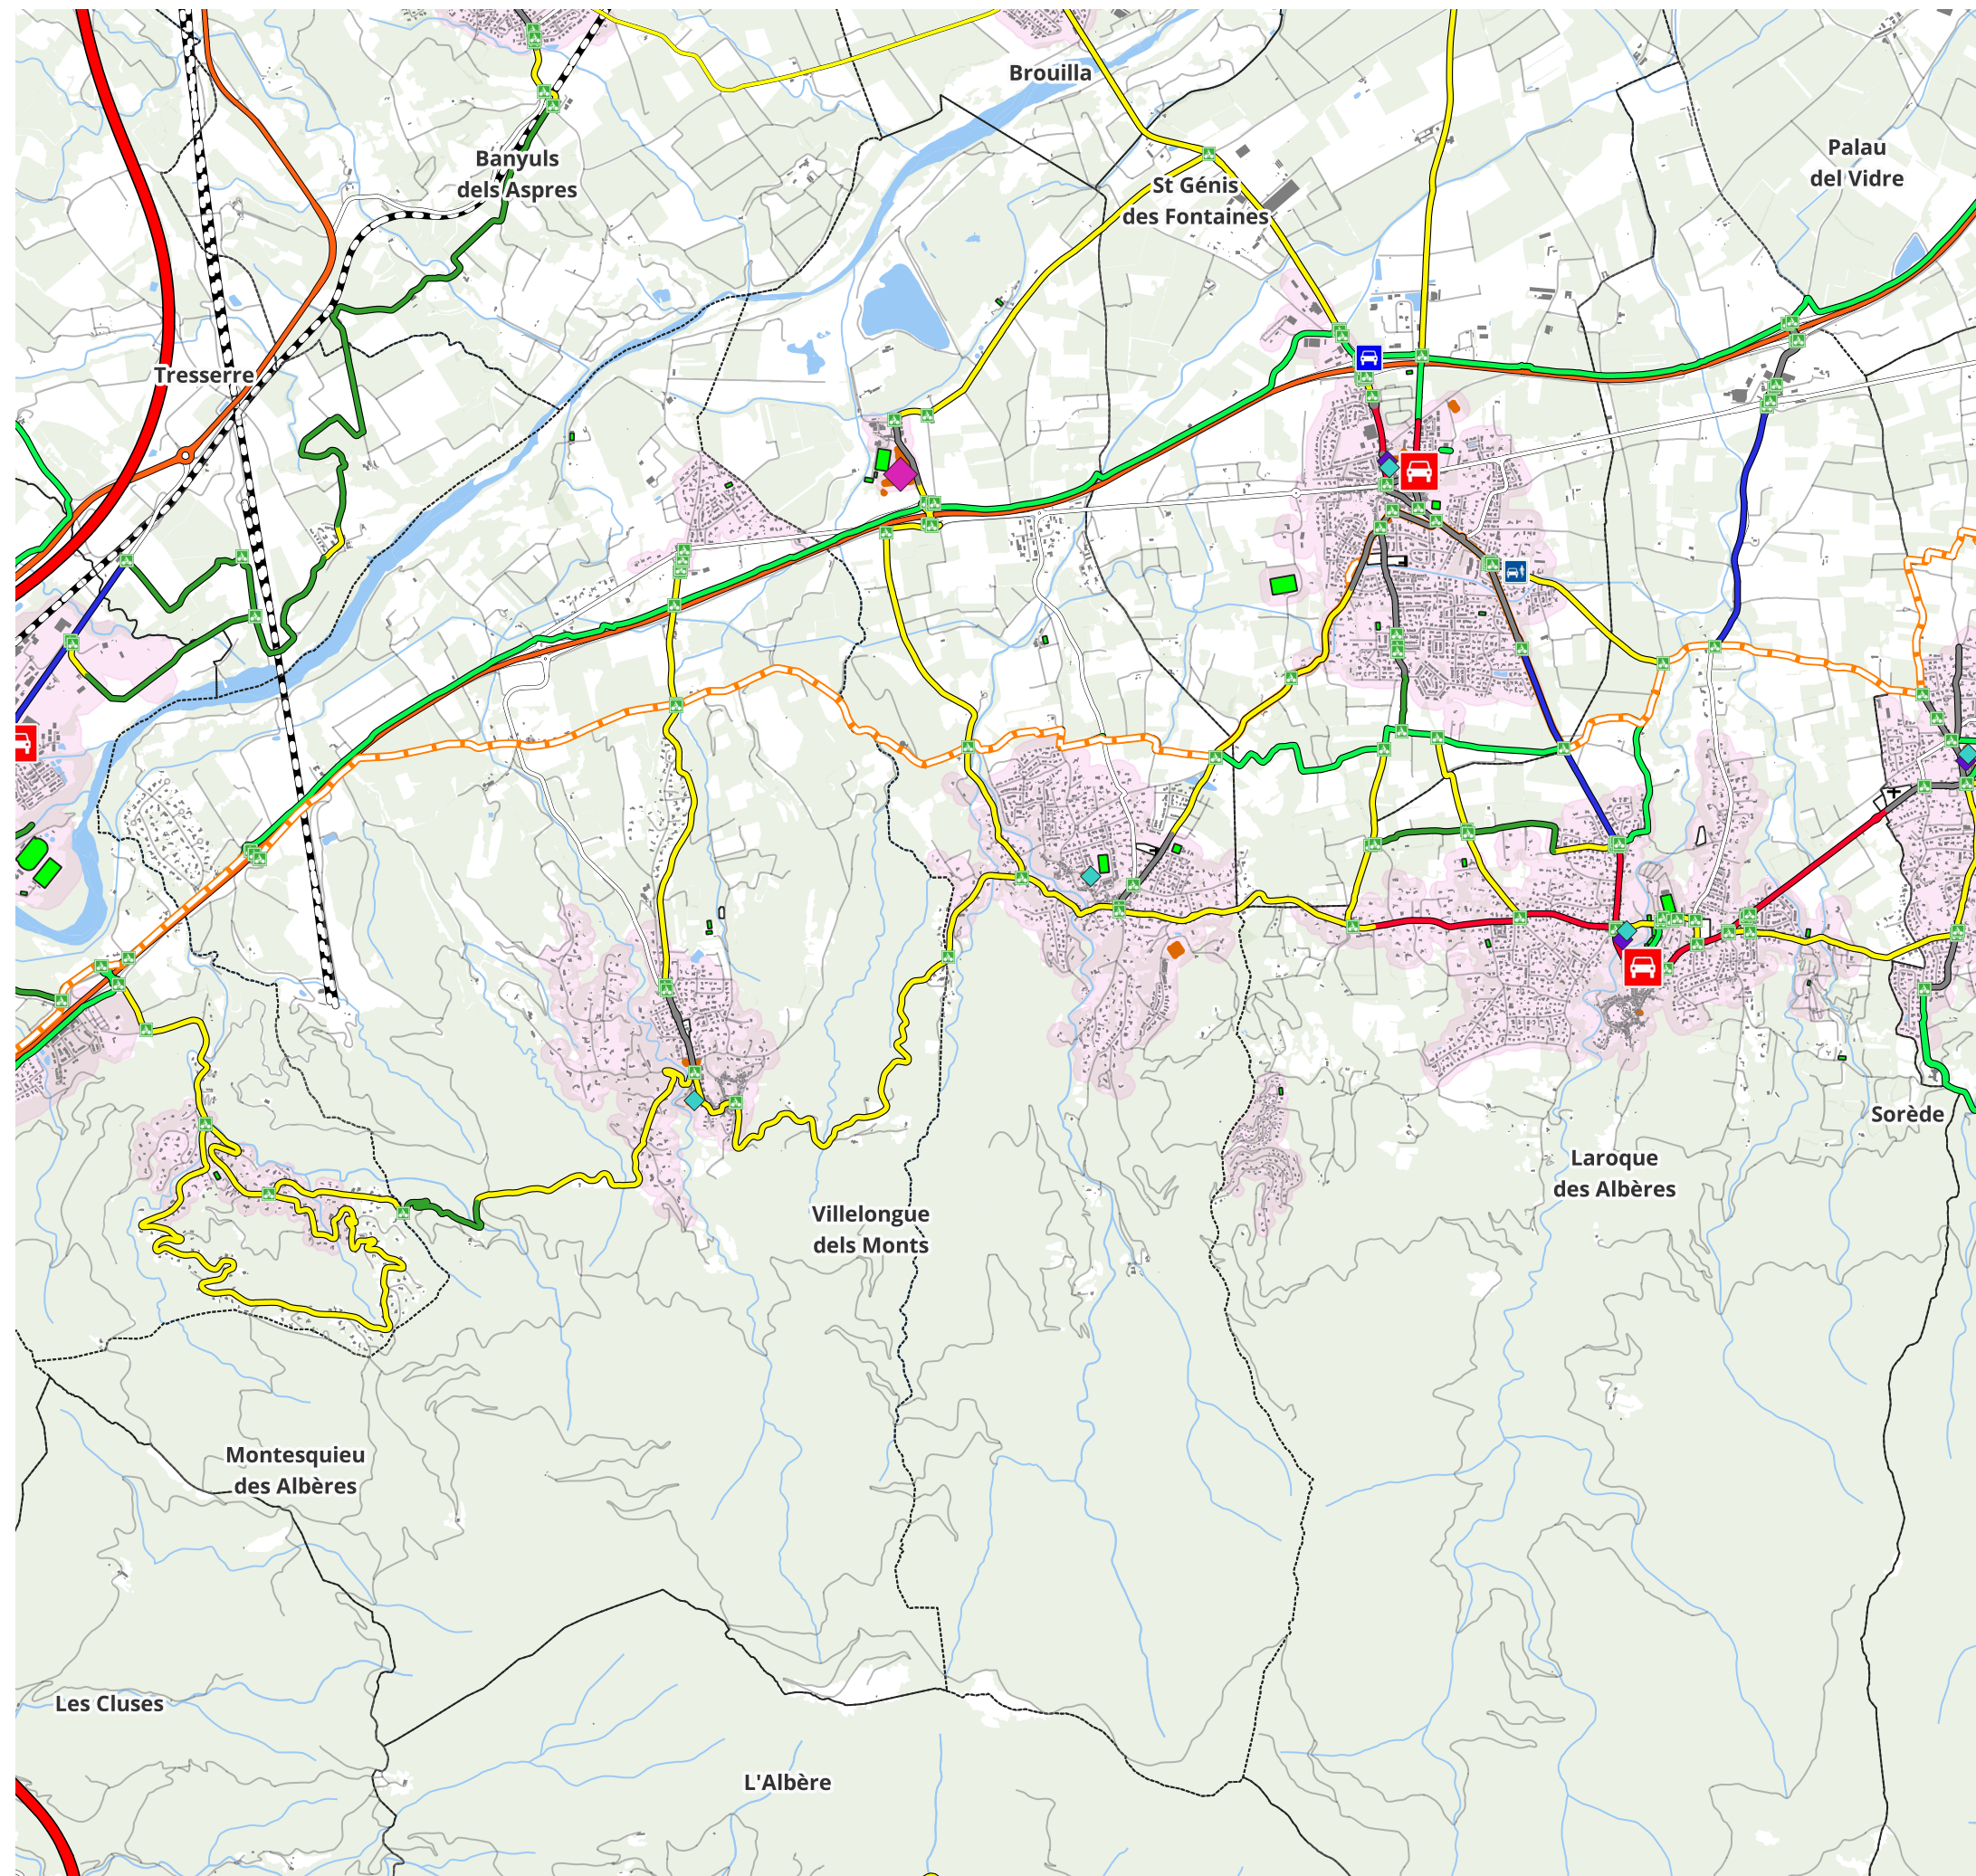


Jalonnement

- A21
 - Dv
 - Partageons la route
 - EV8 et Pirinexus
 - Aménagements existants
- ## Propositions d'aménagements
- Aménagement sur chaussée
 - Autres aménagements
 - Jalonnement
 - Marquage au sol
 - Piste cyclable
 - Voie verte et aménagement de chemins



0 809 1618 m

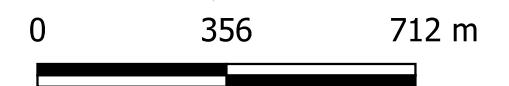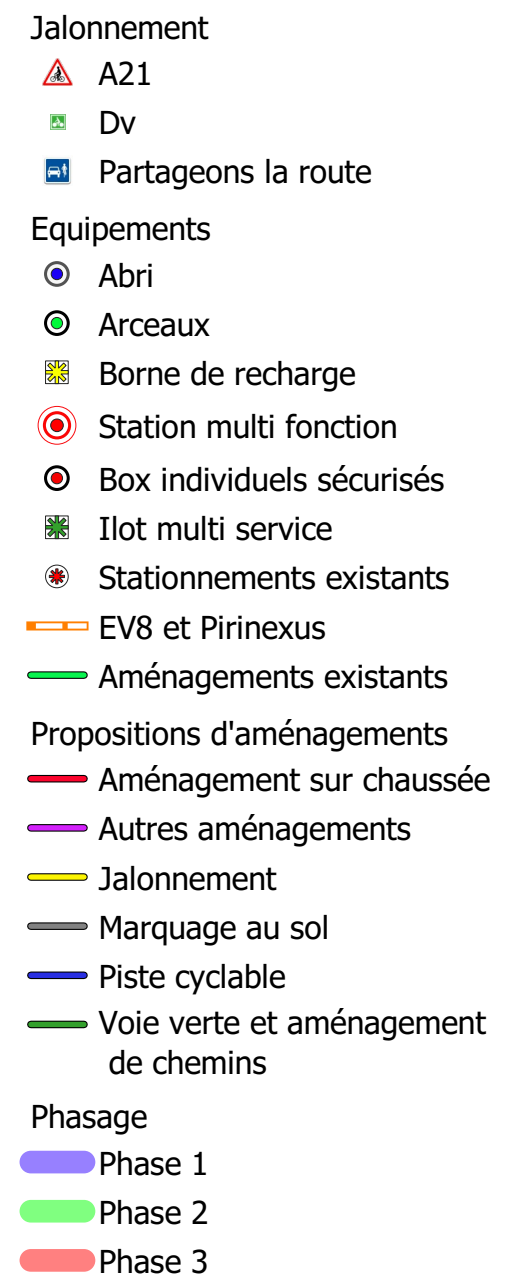

Informations générales

Phase	Catégorie	Proposition d'aménagement	Longueur en Km	Coût en € HT
Phase 1	Jalonnement	Jalonnement	6,3	6 400 €
Phase 1	Marquage au sol	Marquage au sol	0,8	1 066 €

Détail des stationnements

Type	Places	Coût
Abri	4	3 500 €
Arceaux	4	480 €

Synthèse

Longueur des aménagements existants : 3,6 Km

Longueur des aménagements proposés : 7,1 Km

Longueur totale : 10,7 Km

Coût des aménagements : 7 466 €

Coût du stationnement : 3 980 €

Coût total : 11 446 €

Nombre d'habitants vivant à moins de 200 mètres d'un aménagement:

Aménagements existants: 320

Personnes supplémentaires après la 1ère phase: 990

Personnes supplémentaires après la 2nde phase: 0

Personnes supplémentaires après la 3ième phase: 0

Nombre d'équipements* connectés :

Situation initiale	Après la 1ère phase	Après la 2nde phase	Après la 3ième phase
7	37	37	37

* Equipements issus de la base permanente des équipements de l'Insee filtrée avec : Administration, commerces de proximité, culture, enseignement, santé, social, sport. Ajout des aires de covoiturage et des arrêts LIO.