



# Schéma Directeur cyclable du Pays Pyrénées Méditerranée - Définition des principaux enjeux

## Saint-André


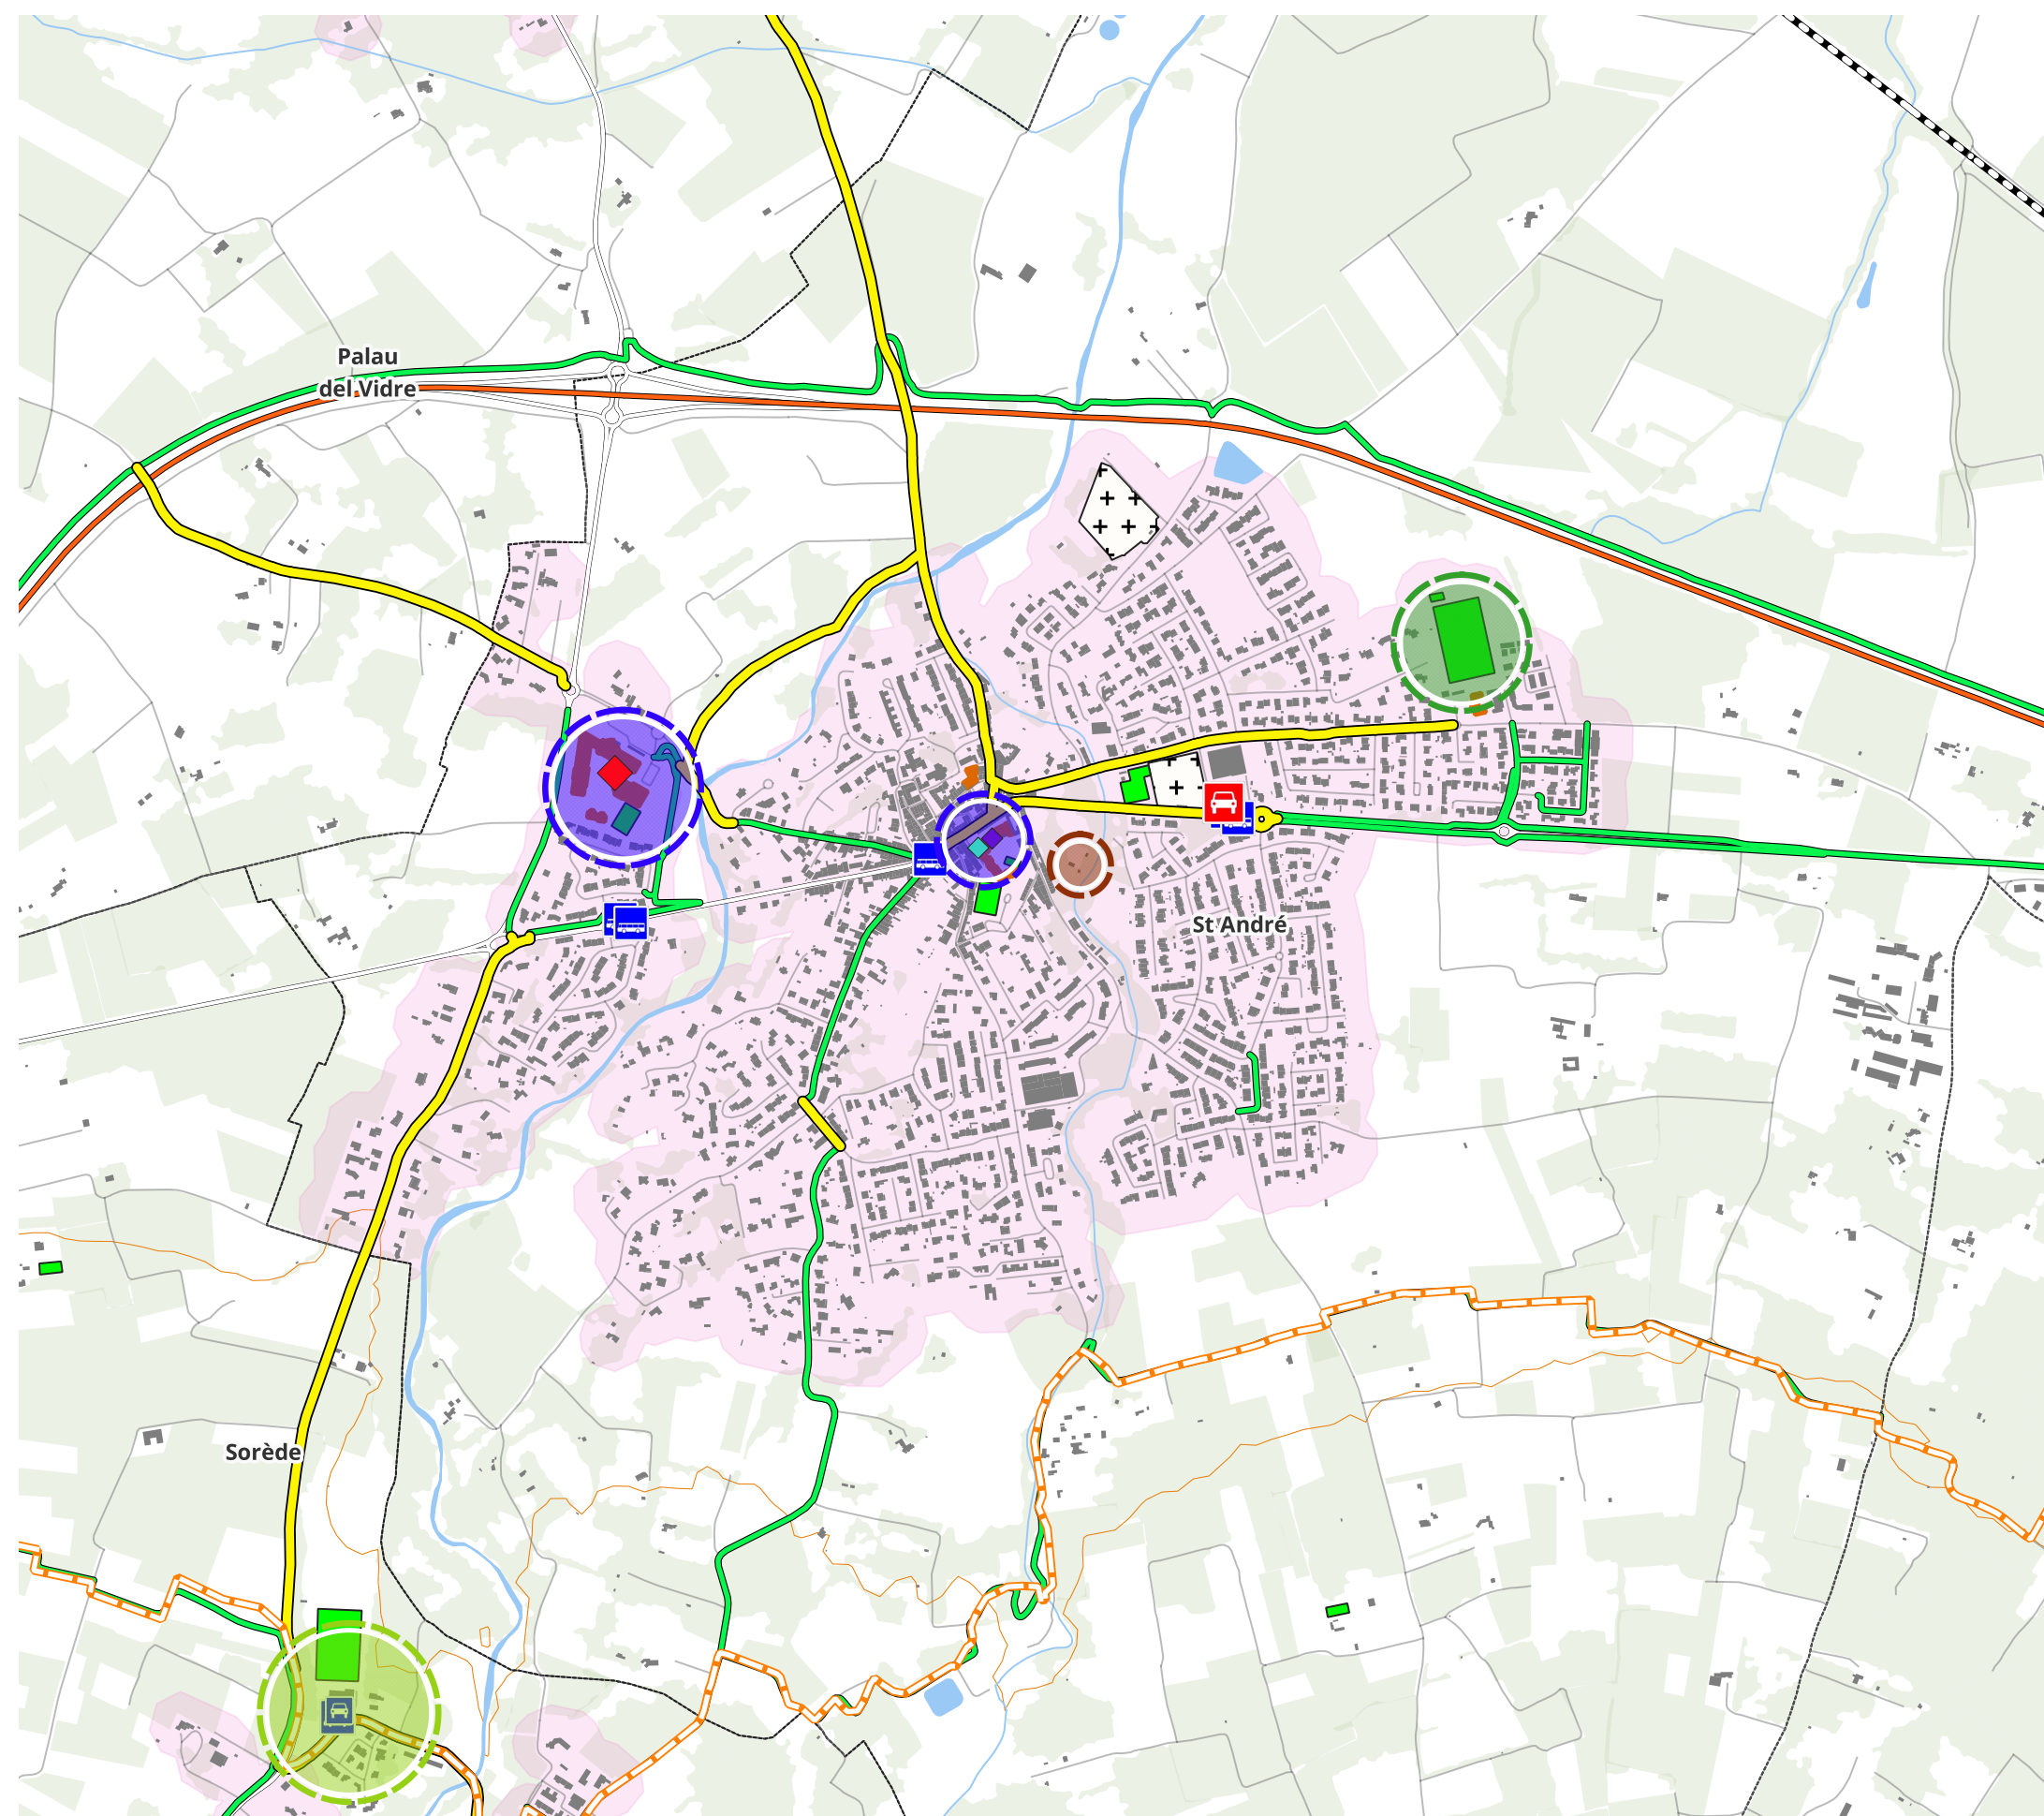


### Aire de covoiturage







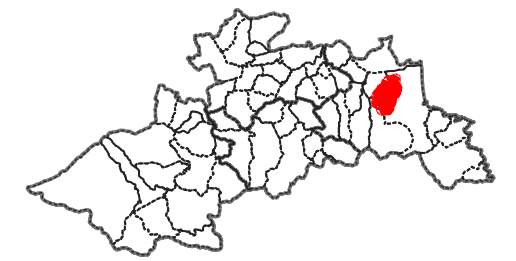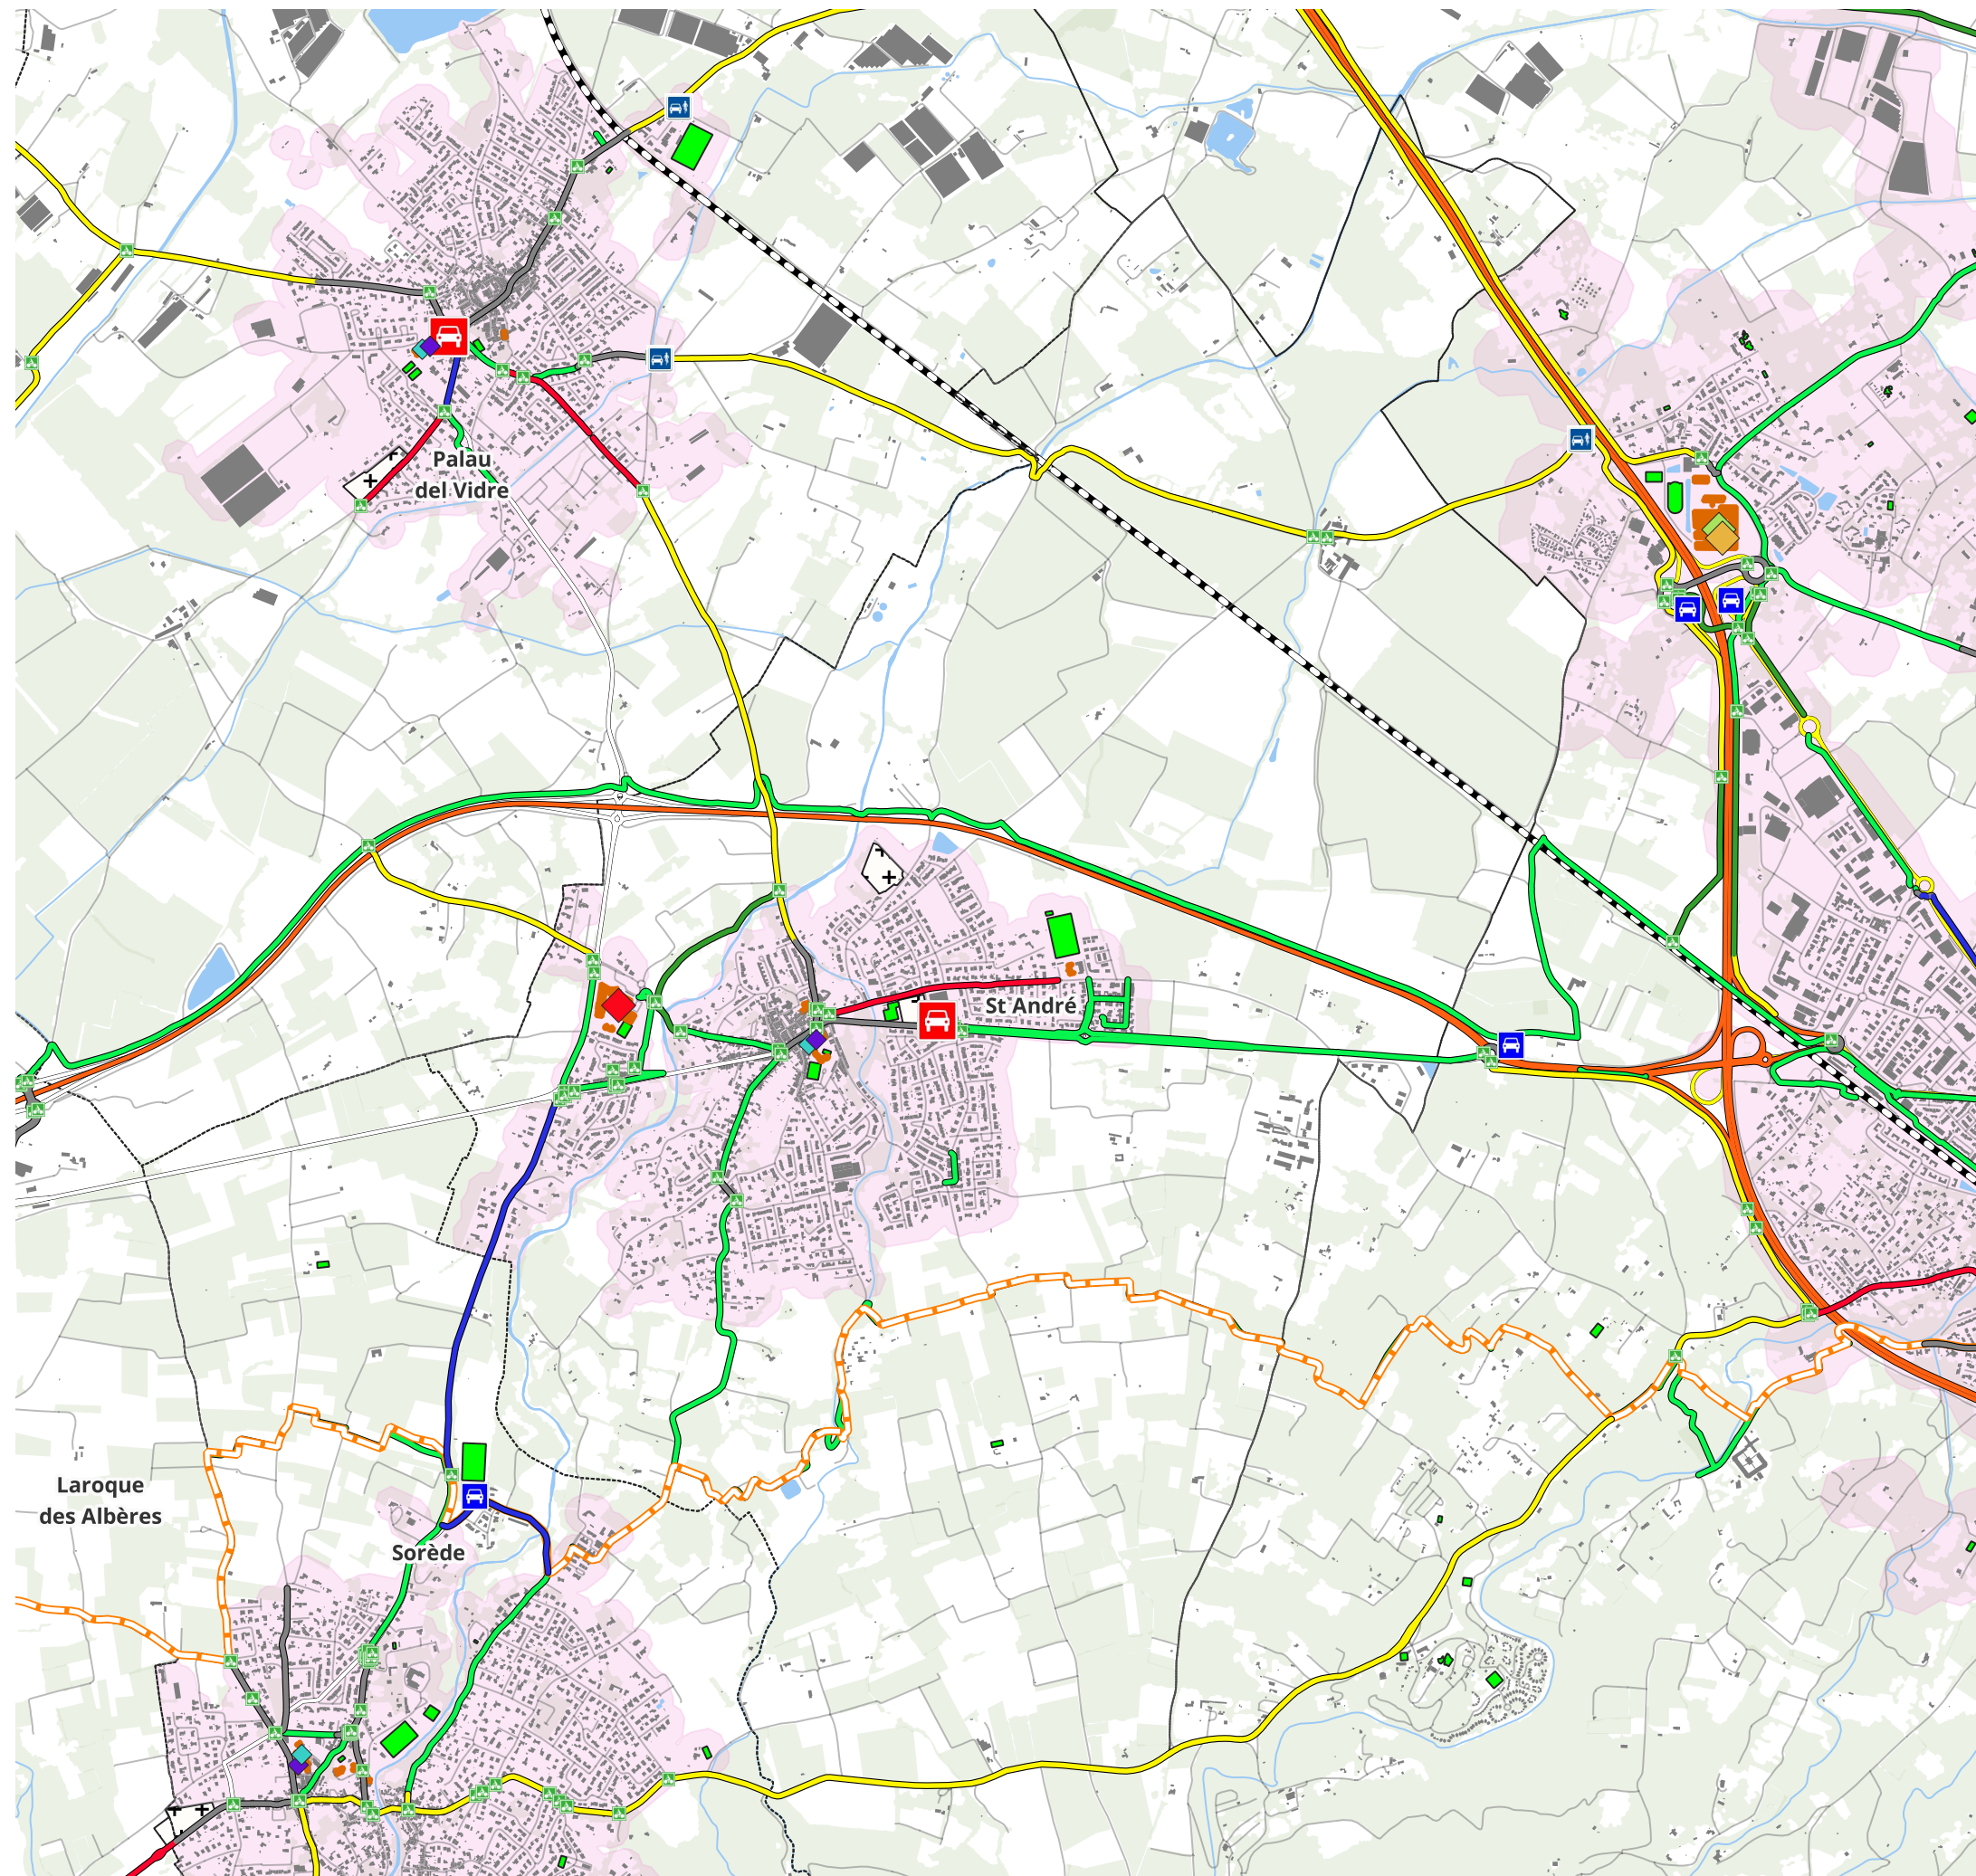




-  A l'étude
-  Existante
-  Arrêts LIO
-  Gares sncf
-  Projets intermodalité
-  Maisons sociales de proximité
-  EV8 et Pirinexus
-  Propositions d'aménagements
-  Aménagements existants

-  Enseignement
-  Intermodalité
-  Culture & Patrimoine
-  Santé
-  Sports & loisirs
-  Administratif
-  Hébergement touristique
-  Zone d'activité ou commerciale






## Jalonnement


-  A21
  -  Dv
  -  Partageons la route
  -  EV8 et Pirinexus
  -  Aménagements existants
- ## Propositions d'aménagements
-  Aménagement sur chaussée
  -  Autres aménagements
  -  Jalonnement
  -  Marquage au sol
  -  Piste cyclable
  -  Voie verte et aménagement de chemins






0 520 1 039 m



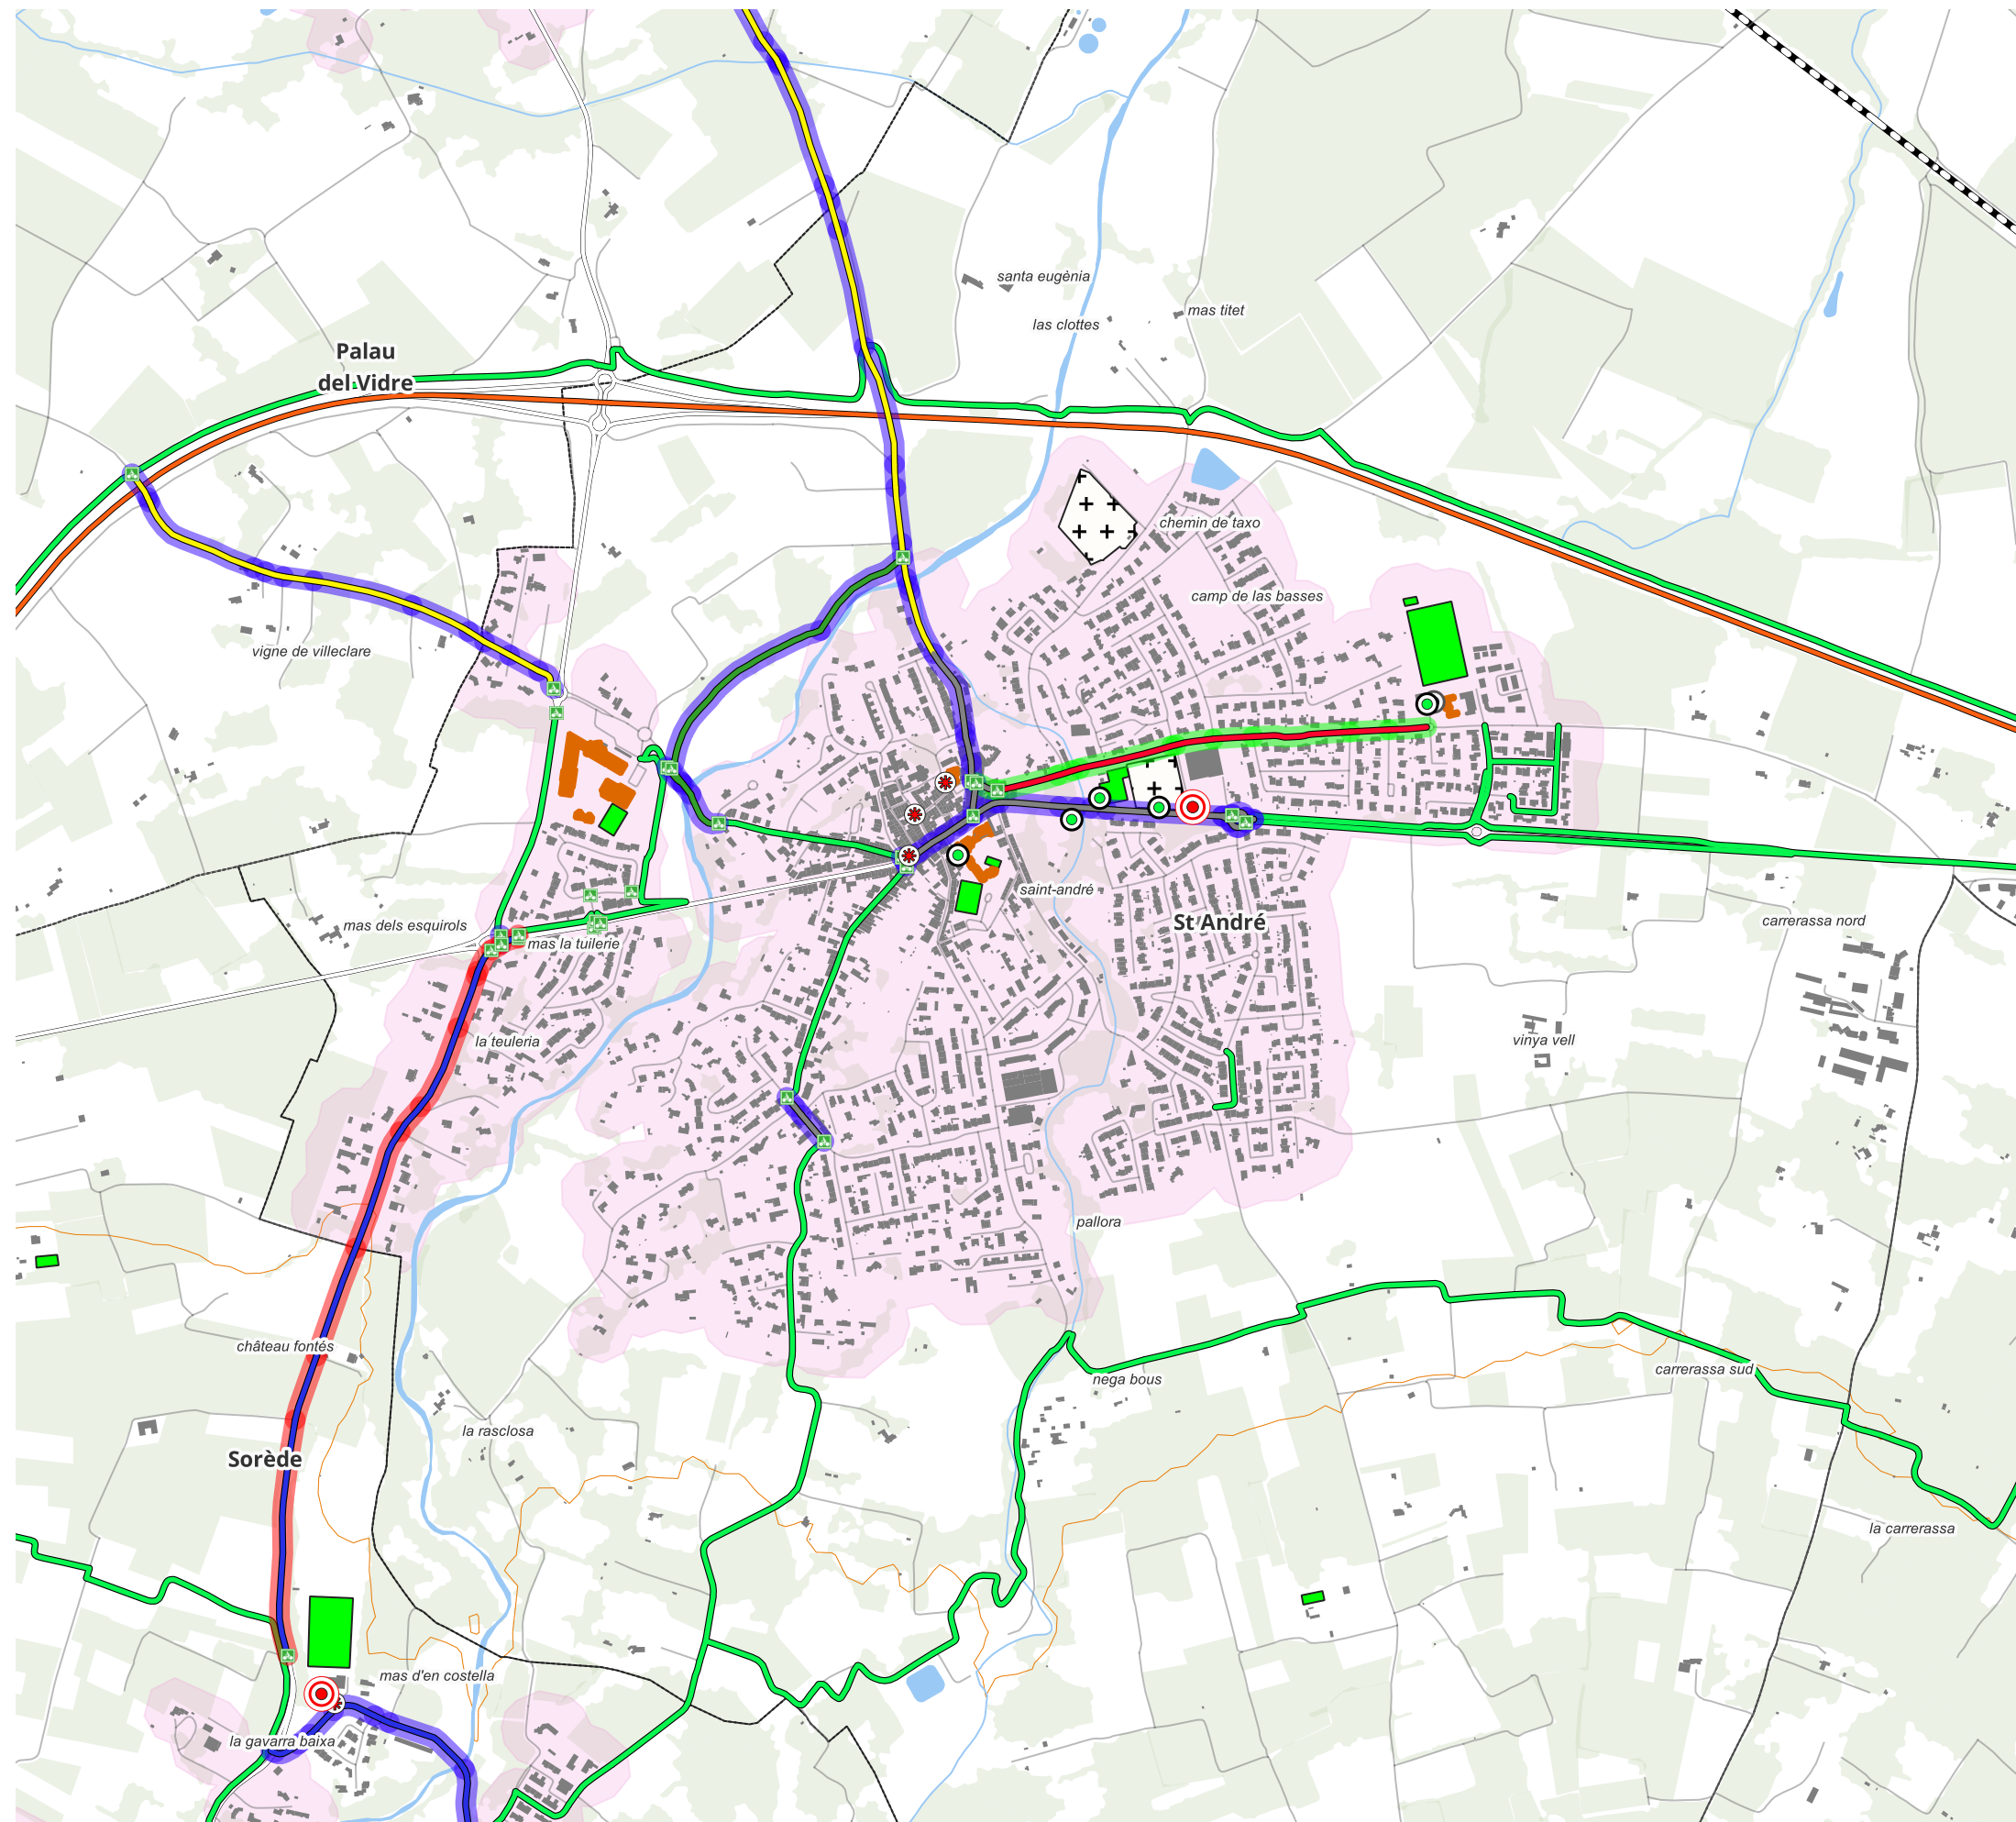






## Zoom centre - Saint-André



### Jalonnement

-  A21
-  Dv
-  Partageons la route



 



### Equipements

-  Abri
-  Arceaux
-  Borne de recharge
-  Station multi fonction
-  Box individuels sécurisés
-  Ilot multi service
-  Stationnements existants

 EV8 et Pirinexus


 Aménagements existants

### Propositions d'aménagements

-  Aménagement sur chaussée
-  Autres aménagements
-  Jalonnement
-  Marquage au sol
-  Piste cyclable
-  Voie verte et aménagement de chemins

### Phasage

-  Phase 1
-  Phase 2
-  Phase 3

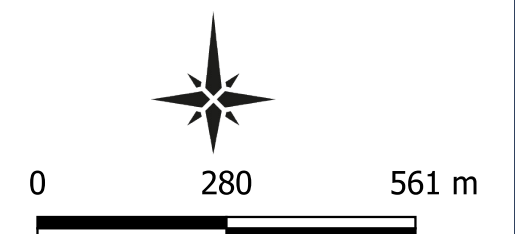

# Informations générales

Phase	Catégorie	Proposition d'aménagement	Longueur en Km	Coût en € HT
Phase 1	Autres aménagements	Plateau	0,0	20 000 €
Phase 1	Jalonnement	Jalonnement	3,5	11 600 €
Phase 1	Marquage au sol	Marquage au sol	1,1	1 482 €
Phase 1	Marquage au sol	Marquage de rond point	0,0	43 €
Phase 1	Voie verte et aménagement de chemins	Voie verte	0,7	284 732 €
Phase 2	Aménagement sur chaussée	Chaucidou	0,7	24 710 €
Phase 2	Marquage au sol	Marquage au sol	0,0	52 €
Phase 3	Marquage au sol	Traversée	0,0	720 €
Phase 3	Piste cyclable	Piste bidirectionnelle	0,6	204 000 €

# Détail des stationnements

Type	Places	Coût
Abri	5	3 500 €
Arceaux	27	3 240 €
Station multi fonction	10	19 140 €

## Synthèse

Longueur des aménagements existants : 11,1 Km

Longueur des aménagements proposés : 6,6 Km

Longueur totale : 17,7 Km

Coût des aménagements : 547 339 €

Coût du stationnement : 25 880 €

Coût total : 573 219 €

Nombre d'habitants vivant à moins de 200 mètres d'un aménagement:

Aménagements existants: 3 144

Personnes supplémentaires après la 1ère phase: 131

Personnes supplémentaires après la 2nde phase: 0

Personnes supplémentaires après la 3ième phase: 0

Nombre d'équipements\* connectés :

Situation initiale	Après la 1ère phase	Après la 2nde phase	Après la 3ième phase
62	66	217	217

\* Equipements issus de la base permanente des équipements de l'Insee filtrée avec : Administration, commerces de proximité, culture, enseignement, santé, social, sport. Ajout des aires de covoiturage et des arrêts LIO.